


DET. 2 DETALHES PROLONGAMENTO DA SOBRE CÚPULA

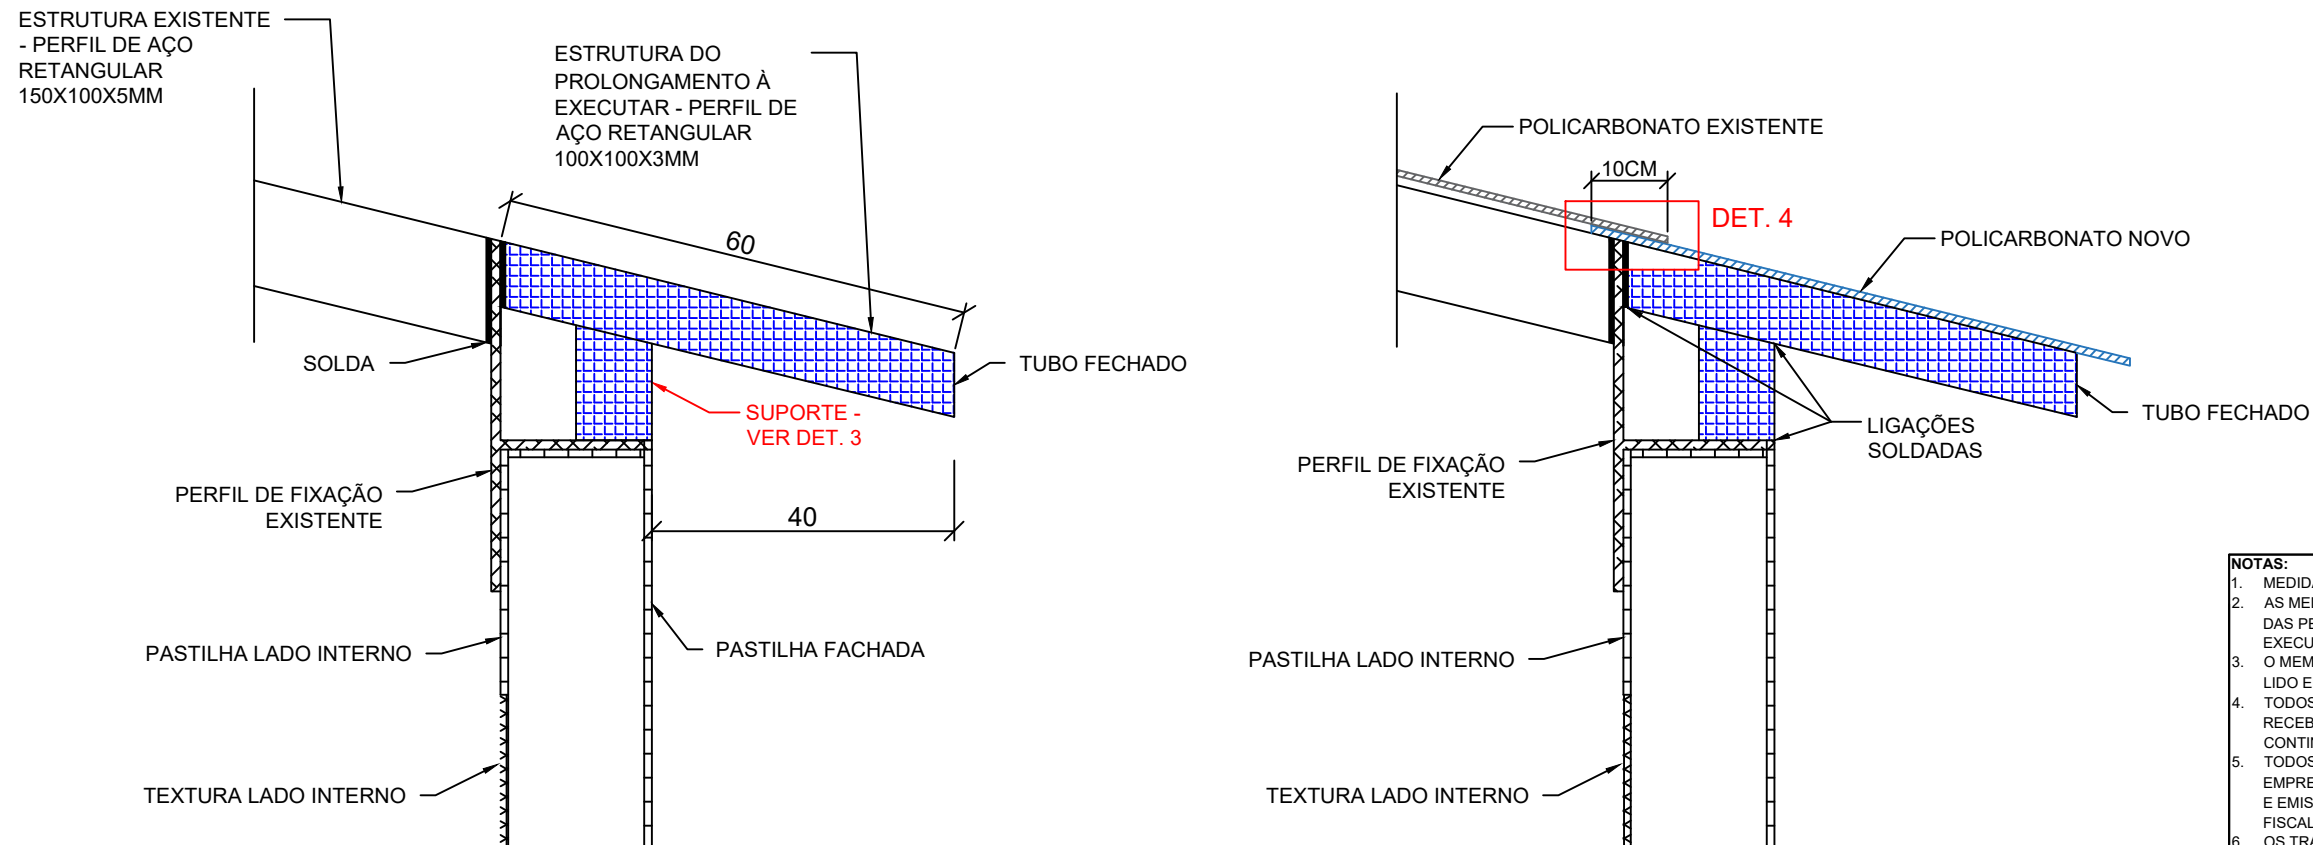

METODOLOGIA EXECUTIVA - PROLONGAMENTO DA SOBRE CÚPULA:

1. ANTES DO INÍCIO DE ATIVIDADES QUE ENVOLVEM TRABALHO EM ALTURA, TODOS OS EQUIPAMENTOS DE PROTEÇÃO COLETIVA E INDIVIDUAL, COMO ANDAIMES, LINHAS DE VIDA, USO DE CINTO DE SEGURANÇA DEVERÃO ESTAR LIBERADOS E CONFERIDOS PELO TÉCNICO DE SEGURANÇA E PELO CORPO TÉCNICO RESPONSÁVEL;
2. REMOVER AS CHAPAS DE POLICARBONATO DA CÚPULA EXISTENTE;
3. EXECUTAR O PROLONGAMENTO DA ESTRUTURA DE AÇO COM PERFIS INDICADOS E CONFORME DETALHES. TODAS AS LIGAÇÕES SE DARÃO ATRAVÉS DE SOLDA;
6. APÓS A FINALIZAÇÃO DA INSTALAÇÃO, PROMOVER A PINTURA SOBRE OS PONTOS DE SOLDA E POSSÍVEIS RISCOS QUE POSSAM TER OCORRIDO COM TINTA PARA METAIS. A QUANTIDADE DE DEMÃOS DEVE OBRIGATORIAMENTE SEGUIR O MÍNIMO ESPECIFICADO PELO FABRICANTE, MESMO EM RETOQUES.
7. AS CHAPAS DE POLICARBONATO EXISTENTE DEVEM FICAR 10CM SOBREPOSTAS COM AS CHAPAS DO PROLONGAMENTO CONFORME DET. 4;
8. EXISTIRÁ UMA FRESTA ENTRE A NOVA COBERTURA E A ALVENARIA, FECHAR ESTA ABERTURA COM USO DE TELA GALVANIZADA MALHA 25X25MM PARA EVITAR ENTRADA DE PASSÁROS;
9. INSTALAR AS NOVAS CHAPAS DE POLICARBONATO DA ESTRUTURA, COM NOVOS PERFIS DE ALUMÍNIO, PARAFUSOS E GAXETAS.


NOTAS:

1. MEDIDAS EM CENTÍMETROS;
2. AS MEDIDAS DEVERÃO SER CONFERIDAS NO LOCAL. COTAS E POSICIONAMENTO DAS PEÇAS SÃO ORIENTATIVAS, SENDO DE RESPONSABILIDADE DA EMPRESA EXECUTORA OS QUANTITATIVOS;
3. O MEMORIAL DESCRITIVO É PARTE INTEGRANTE DESTA PROPOSTA, E DEVE SER LIDO EM SUA INTEGRIDADE ANTES DO INÍCIO DE QUALQUER ATIVIDADE;
4. TODOS OS SERVIÇOS, ETAPAS, TAREFAS DEVERÃO SER CONFERIDOS E RECEBIDOS PELA EQUIPE TÉCNICA RESPONSÁVEL DO CRM ANTES DA CONTINUIDADE DAS ATIVIDADES;
5. TODOS OS SERVIÇOS DEVEM SER LIBERADOS PELO TÉCNICO DE SEGURANÇA DA EMPRESA EXECUTORA, COM PREENCHIMENTO DE ANÁLISE PRELIMINAR DE RISCO E EMISSÃO DE AUTORIZAÇÃO PARA EXECUÇÃO ASSINADA PELO TÉCNICO E ENG. FISCAL DO CRM/PR;
6. OS TRABALHOS EM ALTURA DEVEM PASSAR POR CONFERÊNCIA DO TÉCNICO DE SEGURANÇA E ENGENHEIROS RESPONSÁVEIS ANTES DA LIBERAÇÃO DOS TRABALHOS;
7. TODAS AS ESQUADRIAS QUE PODEM ESTAR ALINHADAS COM A EXECUÇÃO SOBREPOSTA DE QUALQUER ATIVIDADE DEVERÃO ESTAR PROTEGIDAS COM USO DE LONA PLÁSTICA E PAPELÃO;
8. DEVERÃO SER REVISITAS BARREIRAS FÍSICAS PARA EVITAR TRÂNSITO DE PESSOAS EM TRABALHOS SOBREPOSTOS OU NÃO AUTORIZADAS AOS CANTEIROS;
9. OS PONTOS DE ANCORAGEM EXISTENTES NO ENTORNO DA CÚPULA E PLATIBANDAS PODERÃO SER UTILIZADOS PARA MONTAGEM DA LINHA DE VIDA, MAS DEVERÃO PASSAR POR ANÁLISE DO TÉCNICO DE SEGURANÇA DA EMPRESA EXECUTORA;
10. O DESCARTE DE RESÍDUOS GERADOS EM TODAS AS ETAPAS DEVERÁ SEGUIR AS LEGISLAÇÕES VIGENTES, COM EMISSÃO DE MTR's COMPROVANDO DESCARTE CORRETO;
11. TODOS OS DOCUMENTOS GERADOS, PREENCHIDOS OU EMITIDOS PARA A EXECUÇÃO DOS TRABALHOS DEVERÃO SER ENTREGUES A FISCALIZAÇÃO E A ADMINISTRAÇÃO DO CRM/PR.


HISTÓRICO DE REVISÕES

DATA	REV.	ALTERAÇÃO	RESP.
16/04/2023	00	EMIÇÃO INICIAL	JEAN O.

DET. 3 - DETALHES CHAPA DE SUPORTE

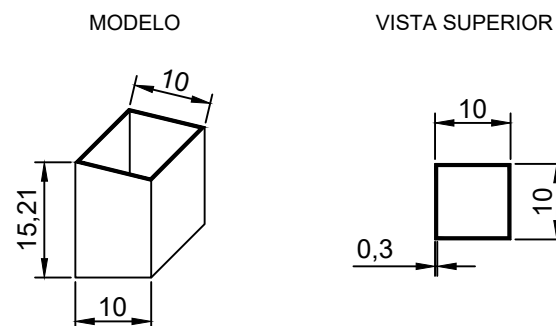

DET. 4 - DETALHE DE ENCAIXE ENTRE AS CHAPAS DE POLICARBONATO ESTRUTURA EXISTENTE X ESTRUTURA NOVA

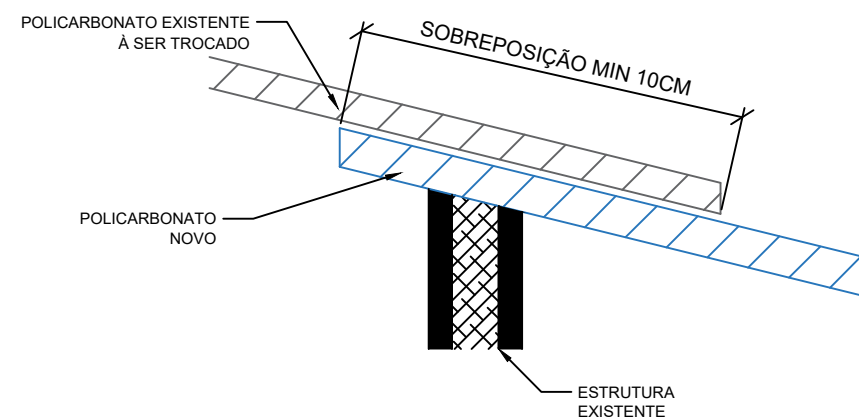



CRM-PR

CONSELHO REGIONAL DE MEDICINA DO ESTADO DO PARANÁ



KG SOLUÇÕES EM ENGENHARIA LTDA
TIPO: PROJETO EXECUTIVO - RECUPERAÇÃO COBERTURA SOBRE CÚPULA
OBJETO: DETALHES DO PROLONGAMENTO DA SOBRE CÚPULA

PROPRIETÁRIO:
CONSELHO REGIONAL DE MEDICINA DO PARANÁ

ENDEREÇO:
VICTÓRIO VIEZZER, 84 - VISTA ALEGRE - CURITIBA/PR - CEP 80810-340

RESPONSÁVEIS TÉCNICOS:

ERICK R. KLEMB - CREA PR-177.694/D

JEAN DE O. GONÇALVES - CREA PR-178.771/D

ESCALA:

S/ESCALA

PRANCHA

06/08