


RECUPERAÇÃO TEXTURA INTERNA CÚPULA - VISTA EM PLANTA

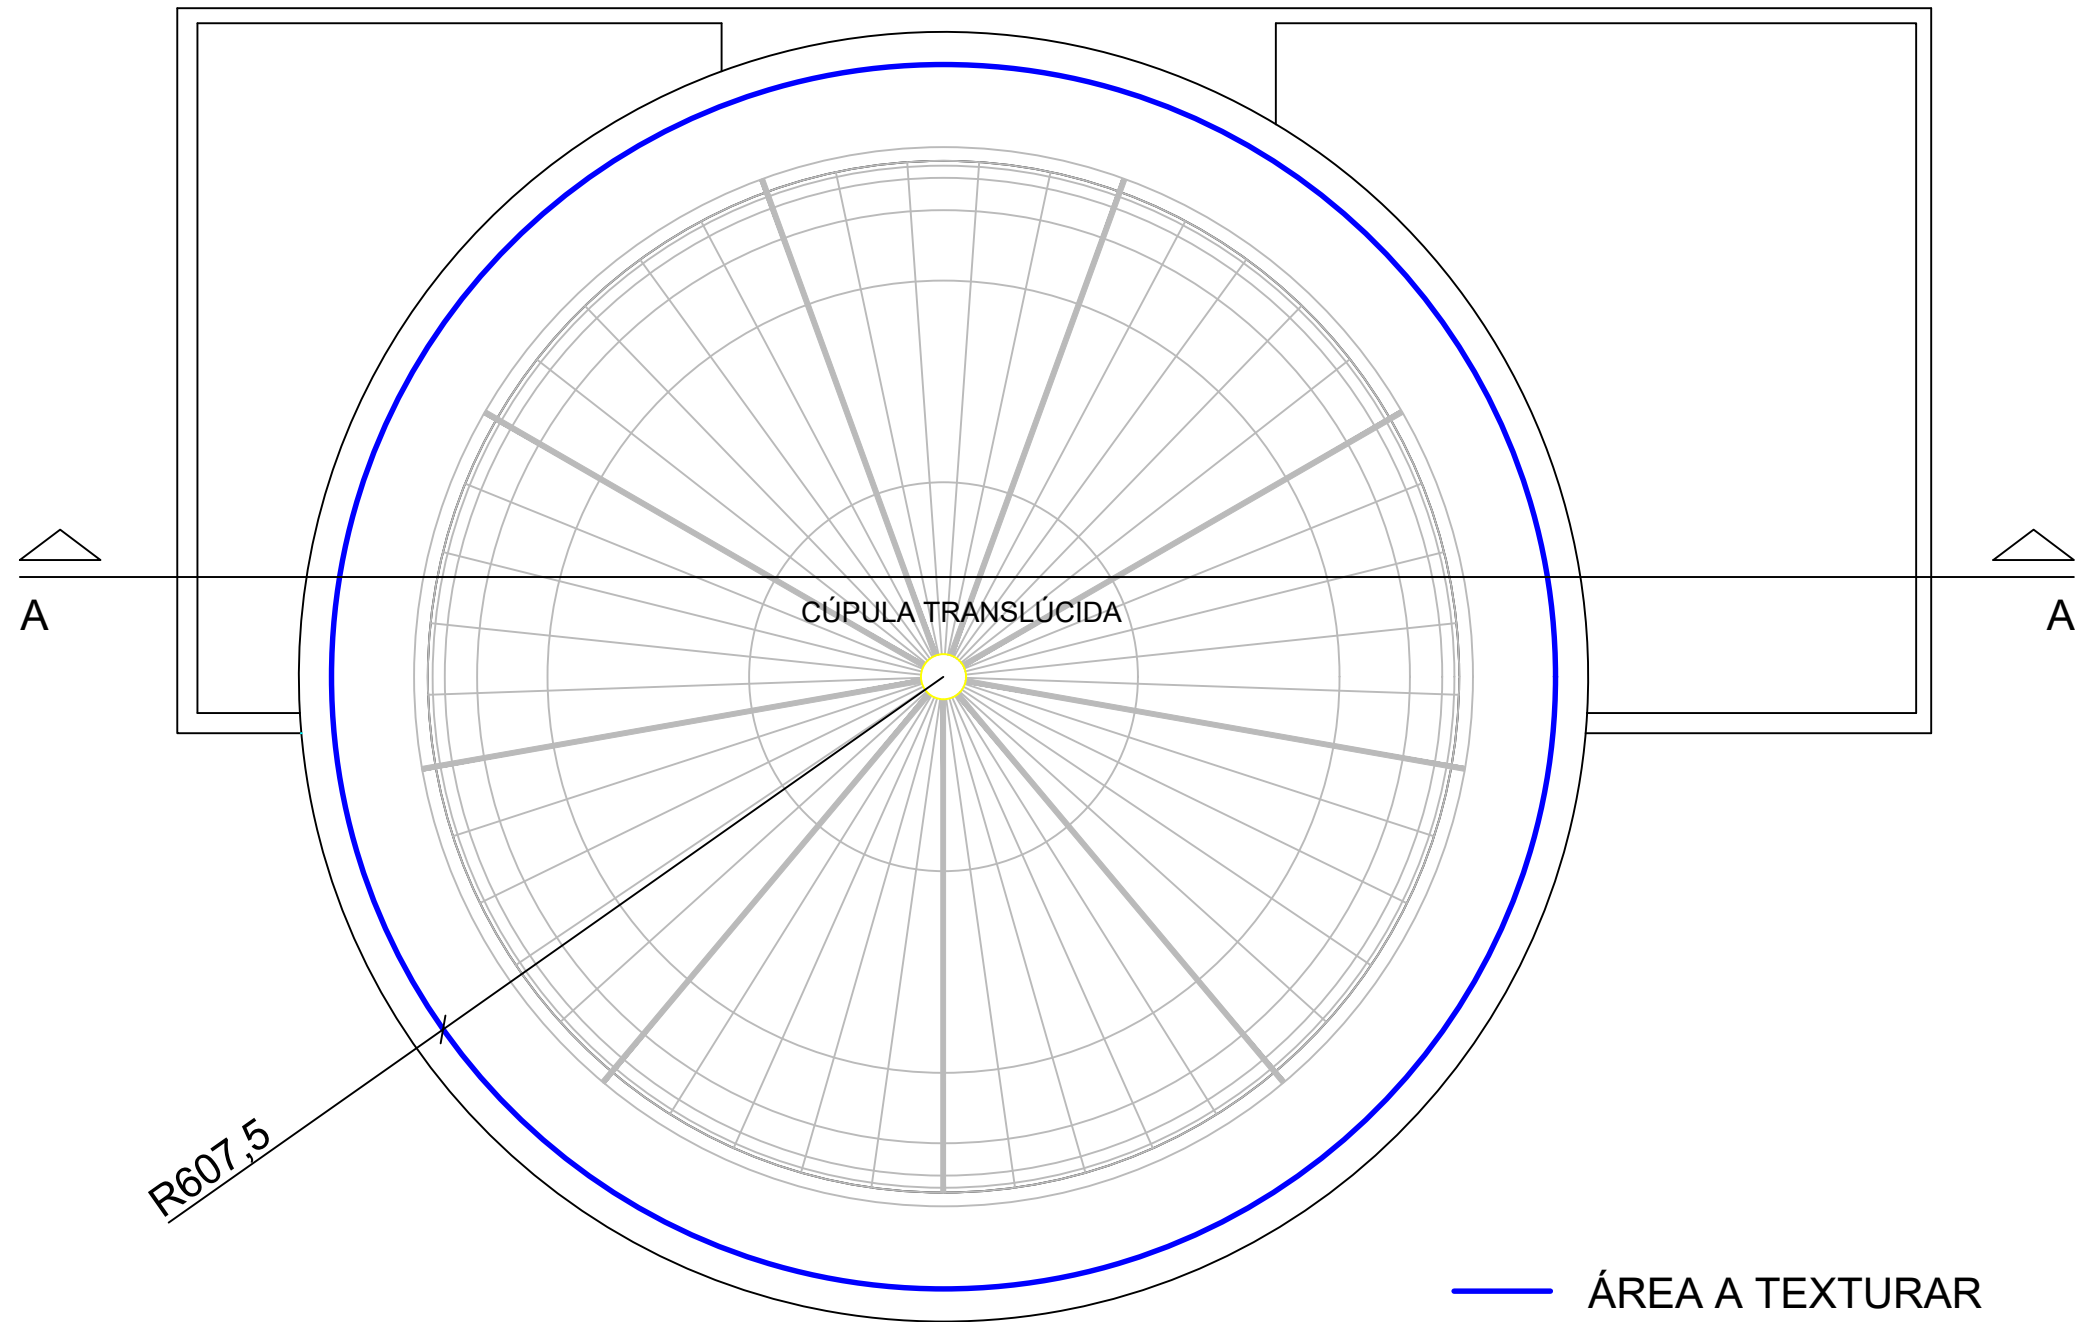

NOTAS:

1. MEDIDAS EM CENTÍMETROS;
2. AS MEDIDAS DEVERÃO SER CONFERIDAS NO LOCAL. COTAS E POSICIONAMENTO DAS PEÇAS SÃO ORIENTATIVAS, SENDO DE RESPONSABILIDADE DA EMPRESA EXECUTORA OS QUANTITATIVOS;
3. O MEMORIAL DESCRITIVO É PARTE INTEGRANTE DESTA PROJETO, E DEVE SER LIDO EM SUA INTEGRIDADE ANTES DO INÍCIO DE QUALQUER ATIVIDADE;
4. TODOS OS SERVIÇOS, ETAPAS, TAREFAS DEVERÃO SER CONFERIDOS E RECEBIDOS PELA EQUIPE TÉCNICA RESPONSÁVEL DO CRM ANTES DA CONTINUIDADE DAS ATIVIDADES;
5. TODOS OS SERVIÇOS DEVEM SER LIBERADOS PELO TÉCNICO DE SEGURANÇA DA EMPRESA EXECUTORA, COM PREENCHIMENTO DE ANÁLISE PRELIMINAR DE RISCO E EMISSÃO DE AUTORIZAÇÃO PARA EXECUÇÃO ASSINADA PELO TÉCNICO E ENG. FISCAL DO CRM/PR;
6. OS TRABALHOS EM ALTURA DEVEM PASSAR POR CONFERÊNCIA DO TÉCNICO DE SEGURANÇA E ENGENHEIROS RESPONSÁVEIS ANTES DA LIBERAÇÃO DOS TRABALHOS;
7. TODAS AS ESQUADRIAS QUE PODEM ESTAR ALINHADAS COM A EXECUÇÃO SOBREPOSTA DE QUALQUER ATIVIDADE DEVERÃO ESTAR PROTEGIDOS COM USO DE LONA PLÁSTICA E PAPELÃO;
8. DEVERÃO SER REVISITAS BARREIRAS FÍSICAS PARA EVITAR TRÂNSITO DE PESSOAS EM TRABALHOS SOBREPOSTOS OU NÃO AUTORIZADAS AOS CANTEIROS;
9. OS PONTOS DE ANCORAGEM EXISTENTES NO ENTORNO DA CÚPULA E PLATIBANDAS PODERÃO SER UTILIZADOS PARA MONTAGEM DA LINHA DE VIDA, MAS DEVERÃO PASSAR POR ANÁLISE DO TÉCNICO DE SEGURANÇA DA EMPRESA EXECUTORA;
10. O DESCARTE DE RESÍDUOS GERADOS EM TODAS AS ETAPAS DEVERÁ SEGUIR AS LEGISLAÇÕES VIGENTES, COM EMISSÃO DE MTR's COMPROVANDO DESCARTE CORRETO;
11. TODOS OS DOCUMENTOS GERADOS, PREENCHIDOS OU EMITIDOS PARA A EXECUÇÃO DOS TRABALHOS DEVERÃO SER ENTREGUES A FISCALIZAÇÃO E A ADMINISTRAÇÃO DO CRM/PR.

HISTÓRICO DE REVISÕES

DATA	REV.	ALTERAÇÃO	RESP.
16/04/2023	00	EMIÇÃO INICIAL	JEAN O.



CRM-PR
CONSELHO REGIONAL DE MEDICINA DO ESTADO DO PARANÁ



KG SOLUÇÕES EM ENGENHARIA LTDA

TIPO: PROJETO DE IMPERMEABILIZAÇÃO
OBJETO: VISTA SUPERIOR DAS ÁREAS A RECUPERAR A TEXTURA INTERNA DA CÚPULA

PROPRIETÁRIO:
CONSELHO REGIONAL DE MEDICINA DO PARANÁ

ENDEREÇO:
VICTÓRIO VIEZZER, 84 - VISTA ALEGRE - CURITIBA/PR - CEP 80810-340

RESPONSÁVEIS TÉCNICOS:

ERICK R. KLEMB - CREA PR-177.694/D

JEAN DE O. GONÇALVES - CREA PR-178.771/D

ESCALA:

1:75

PRANCHA

07/08