


VISTA SUPERIOR SITUAÇÃO ATUAL COM CALHA DE FIBRA À REMOVER

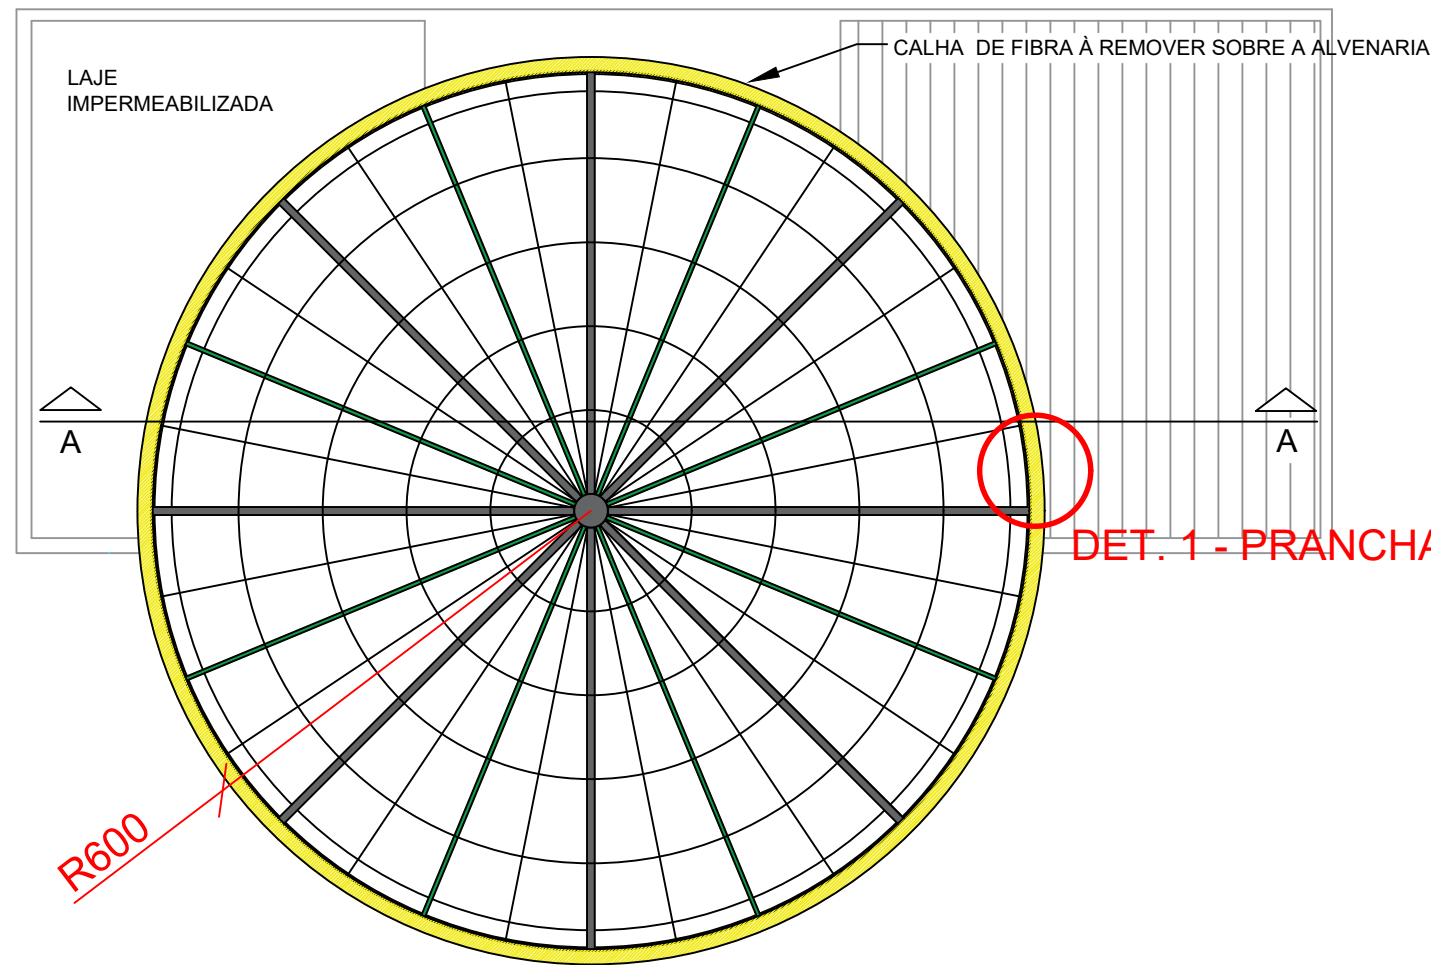

ESCALA 1:100

METODOLOGIA EXECUTIVA - REMOÇÃO DA CALHA DE FIBRA

1. EXECUTAR A REMOÇÃO DA CALHA APÓS A MONTAGEM E LIBERAÇÃO DE TODOS OS EQUIPAMENTOS DE SEGURANÇA COMO ANDAIMES E PLATAFORMAS E LIBERAÇÃO DAS ATIVIDADES POR PARTE DO TÉCNICO DE SEGURANÇA E ENGENHEIROS RESPONSÁVEIS. ESQUADRIAS, VIDROS E DEMAIS ITENS QUE POSSAM SOFRER DANO COM SERVIÇOS SOBREPOSTOS DEVERÃO ESTAR PROTEGIDOS;
2. PROSSEGUIR COM A RETIRADA DA CALHA DE FIBRA DE VIDRO;
3. ATRAVÉS DE ENSAIO DE PERCUSSÃO COMUMENTE CONHECIDO COMO "BATE-CHOCO", ENCONTRAR PONTOS ONDE AS PASTILHAS ESTEJAM COM SUA ADERÊNCIA PREJUDICADA;
4. REALIZAR A TROCA DAS PASTILHAS SEGUINDO O DETALHADO;
5. O ASSENTAMENTO DAS PASTILHAS SERÁ REALIZADO COM USO DE ARGAMASSA COLANTE ESPECÍFICA QUE PERMITA O ASSENTAMENTO E REJUNTAMENTO SIMULTÂNEO, UTILIZANDO A PARTE LISA DA DESEMPENADEIRA NA PEÇA E A DENTADA NO SUBSTRATO;
6. NOS PONTOS DE FIXAÇÃO DA ESTRUTURA DA SOBRE CÚPULA PODE SER NECESSÁRIO A TROCA DAS PASTILHAS, NESTE CASO, NA IMPOSSIBILIDADE DA REMOÇÃO, RECUPERAR O ENTORNO E PROSSEGUIR COM O CALAFETO CONFORME DETALHE;
7. FECHAR OS TUBOS DE DESCIDA DE ÁGUAS PLUVIAIS COM USO DE CAP DE PVC.

NOTAS:

1. MEDIDAS EM CENTÍMETROS;
2. AS MEDIDAS DEVERÃO SER CONFERIDAS NO LOCAL. COTAS E POSICIONAMENTO DAS PEÇAS SÃO ORIENTATIVAS, SENDO DE RESPONSABILIDADE DA EMPRESA EXECUTORA OS QUANTITATIVOS;
3. O MEMORIAL DESCRITIVO É PARTE INTEGRANTE DESTA PROJETO, E DEVE SER LIDO EM SUA INTEGRIDADE ANTES DO INÍCIO DE QUALQUER ATIVIDADE;
4. TODOS OS SERVIÇOS, ETAPAS, TAREFAS DEVERÃO SER CONFERIDOS E RECEBIDOS PELA EQUIPE TÉCNICA RESPONSÁVEL DO CRM ANTES DA CONTINUIDADE DAS ATIVIDADE;
5. TODOS OS SERVIÇOS DEVEM SER LIBERADOS PELO TÉCNICO DE SEGURANÇA DA EMPRESA EXECUTORA, COM PREENCHIMENTO DE ANÁLISE PRELIMINAR DE RISCO E EMISSÃO DE AUTORIZAÇÃO PARA EXECUÇÃO ASSINADA PELO TÉCNICO E ENG. FISCAL DO CRM/PR;
6. OS TRABALHOS EM ALTURA DEVEM PASSAR POR CONFERÊNCIA DO TÉCNICO DE SEGURANÇA E ENGENHEIROS RESPONSÁVEIS ANTES DA LIBERAÇÃO DOS TRABALHOS;
7. TODAS AS ESQUADRIAS QUE PODEM ESTAR ALINHADOS COM A EXECUÇÃO SOBREPOSTA DE QUALQUER ATIVIDADE DEVERÃO ESTAR PROTEGIDOS COM USO DE LONA PLÁSTICA E PAPELÃO;
8. DEVERÃO SER REVISITAS BARREIRAS FÍSICAS PARA EVITAR TRÂNSITO DE PESSOAS EM TRABALHOS SOBREPOSTOS OU NÃO AUTORIZADAS AOS CANTEIROS;
9. OS PONTOS DE ANCORAGEM EXISTENTES NO ENTORNO DA CÚPULA E PLATIBANDAS PODERÃO SER UTILIZADOS PARA MONTAGEM DA LINHA DE VIDA, MAS DEVERÃO PASSAR POR ANÁLISE DO TÉCNICO DE SEGURANÇA DA EMPRESA EXECUTORA;
10. O DESCARTE DE RESÍDUOS GERADOS EM TODAS AS ETAPAS DEVERÁ SEGUIR AS LEGISLAÇÕES VIGENTES, COM EMISSÃO DE MTR's COMPROVANDO DESCARTE CORRETO;
11. TODOS OS DOCUMENTOS GERADOS, PREENCHIDOS OU EMITIDOS PARA A EXECUÇÃO DOS TRABALHOS DEVERÃO SER ENTREGUES A FISCALIZAÇÃO E A ADMINISTRAÇÃO DO CRM/PR.

HISTÓRICO DE REVISÕES

DATA	REV.	ALTERAÇÃO	RESP.
12/09/2022	00	EMISSÃO INICIAL	JEAN O.



CRM-PR
CONSELHO REGIONAL DE MEDICINA DO ESTADO DO PARANÁ



KG SOLUÇÕES EM ENGENHARIA LTDA
TIPO: PROJETO EXECUTIVO - RECUPERAÇÃO COBERTURA SOBRE CÚPULA
OBJETO: VISTA SUPERIOR DA COBERTURA DA SOBRE CÚPULA

PROPRIETÁRIO:
CONSELHO REGIONAL DE MEDICINA DO PARANÁ

ENDEREÇO:
VICTÓRIO VIEZZER, 84 - VISTA ALEGRE - CURITIBA/PR - CEP 80810-340

RESPONSÁVEIS TÉCNICOS:

ERICK R. KLEMB - CREA PR-177.694/D

JEAN DE O. GONÇALVES - CREA PR-178.771/D

ESCALA:

1:100

PRANCHA

01/06