


LEGENDA ALVENARIA	
ESPECIFICAÇÃO	
	DEMOLIR
	CONSTRUIR
	DRY-WALL
	PAREDE ALVENARIA
	CONCRETO ARMADO
	CONCRETO EXISTENTE

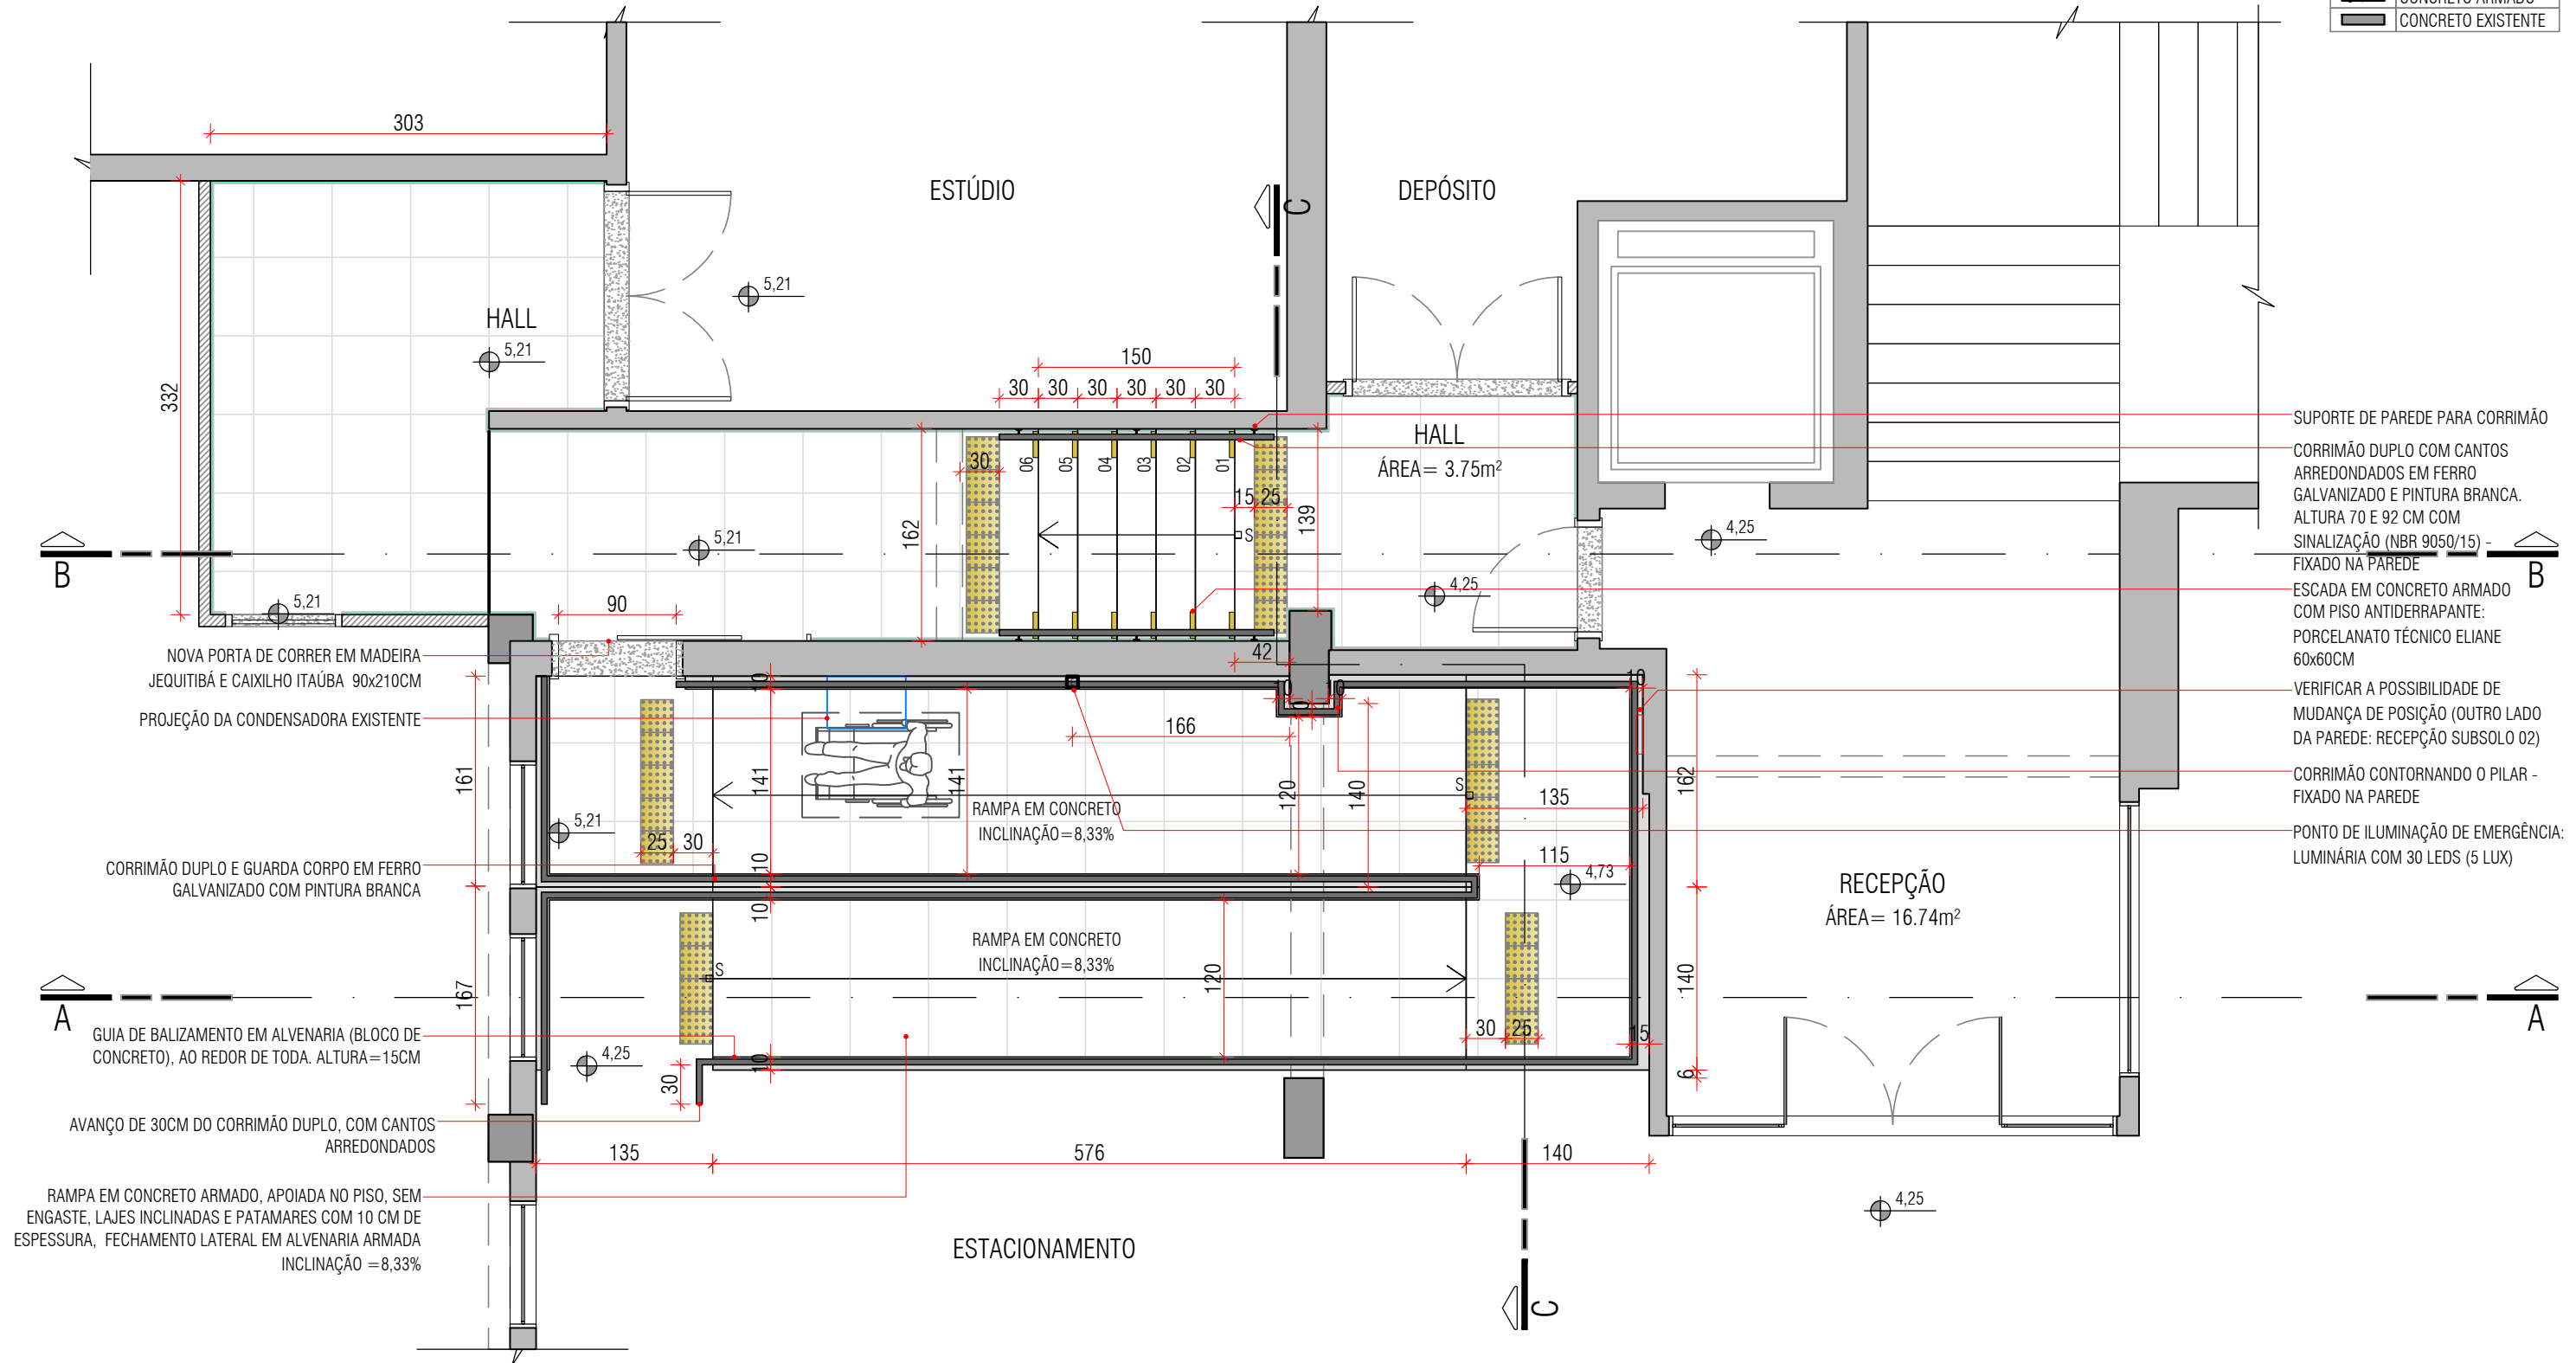


- SUPORE DE PAREDE PARA CORRIMÃO
- CORRIMÃO DUPLO COM CANTOS ARREDONDADOS EM FERRO GALVANIZADO E PINTURA BRANCA. ALTURA 70 E 92 CM COM SINALIZAÇÃO (NBR 9050/15) - FIXADO NA PAREDE
- ESCADA EM CONCRETO ARMADO COM PISO ANTIDERRAPANTE: PORCELANATO TÉCNICO ELIANE 60x60CM
- VERIFICAR A POSSIBILIDADE DE MUDANÇA DE POSIÇÃO (OUTRO LADO DA PAREDE: RECEPÇÃO SUBSOLO 02)
- CORRIMÃO CONTORNANDO O PILAR - FIXADO NA PAREDE
- PONTO DE ILUMINAÇÃO DE EMERGÊNCIA: LUMINÁRIA COM 30 LEDS (5 LUX)

OBS.: PARA ESPECIFICAÇÕES DE PISO E REVESTIMENTOS, VER PRANCHA 03/05.

OBRA/LOCAL: 238 - RAMPA E ESCADA CRM-PR
 REFERÊNCIA: PLANTA RAMPA E ESCADA ACESSÍVEIS
 PROPRIETÁRIO: CRM - PR
 PROJETO: ANDRESSA FERRAZ DAMIANI CAU A55100-7
 PRISCILA SELL JANSEN CAU A50966-3

ESCALA: 1:50
 MUNICÍPIO: CURITIBA - PR
 ETAPA: PROJETO EXECUTIVO
 DESENHO: JÉSSYCA ESTACHESKI
 DATA: 30/07/2018


LEGENDA ALVENARIA	
ESPECIFICAÇÃO	
	DEMOLIR
	CONSTRUIR
	DRY-WALL
	PAREDE ALVENARIA
	CONCRETO ARMADO
	CONCRETO EXISTENTE

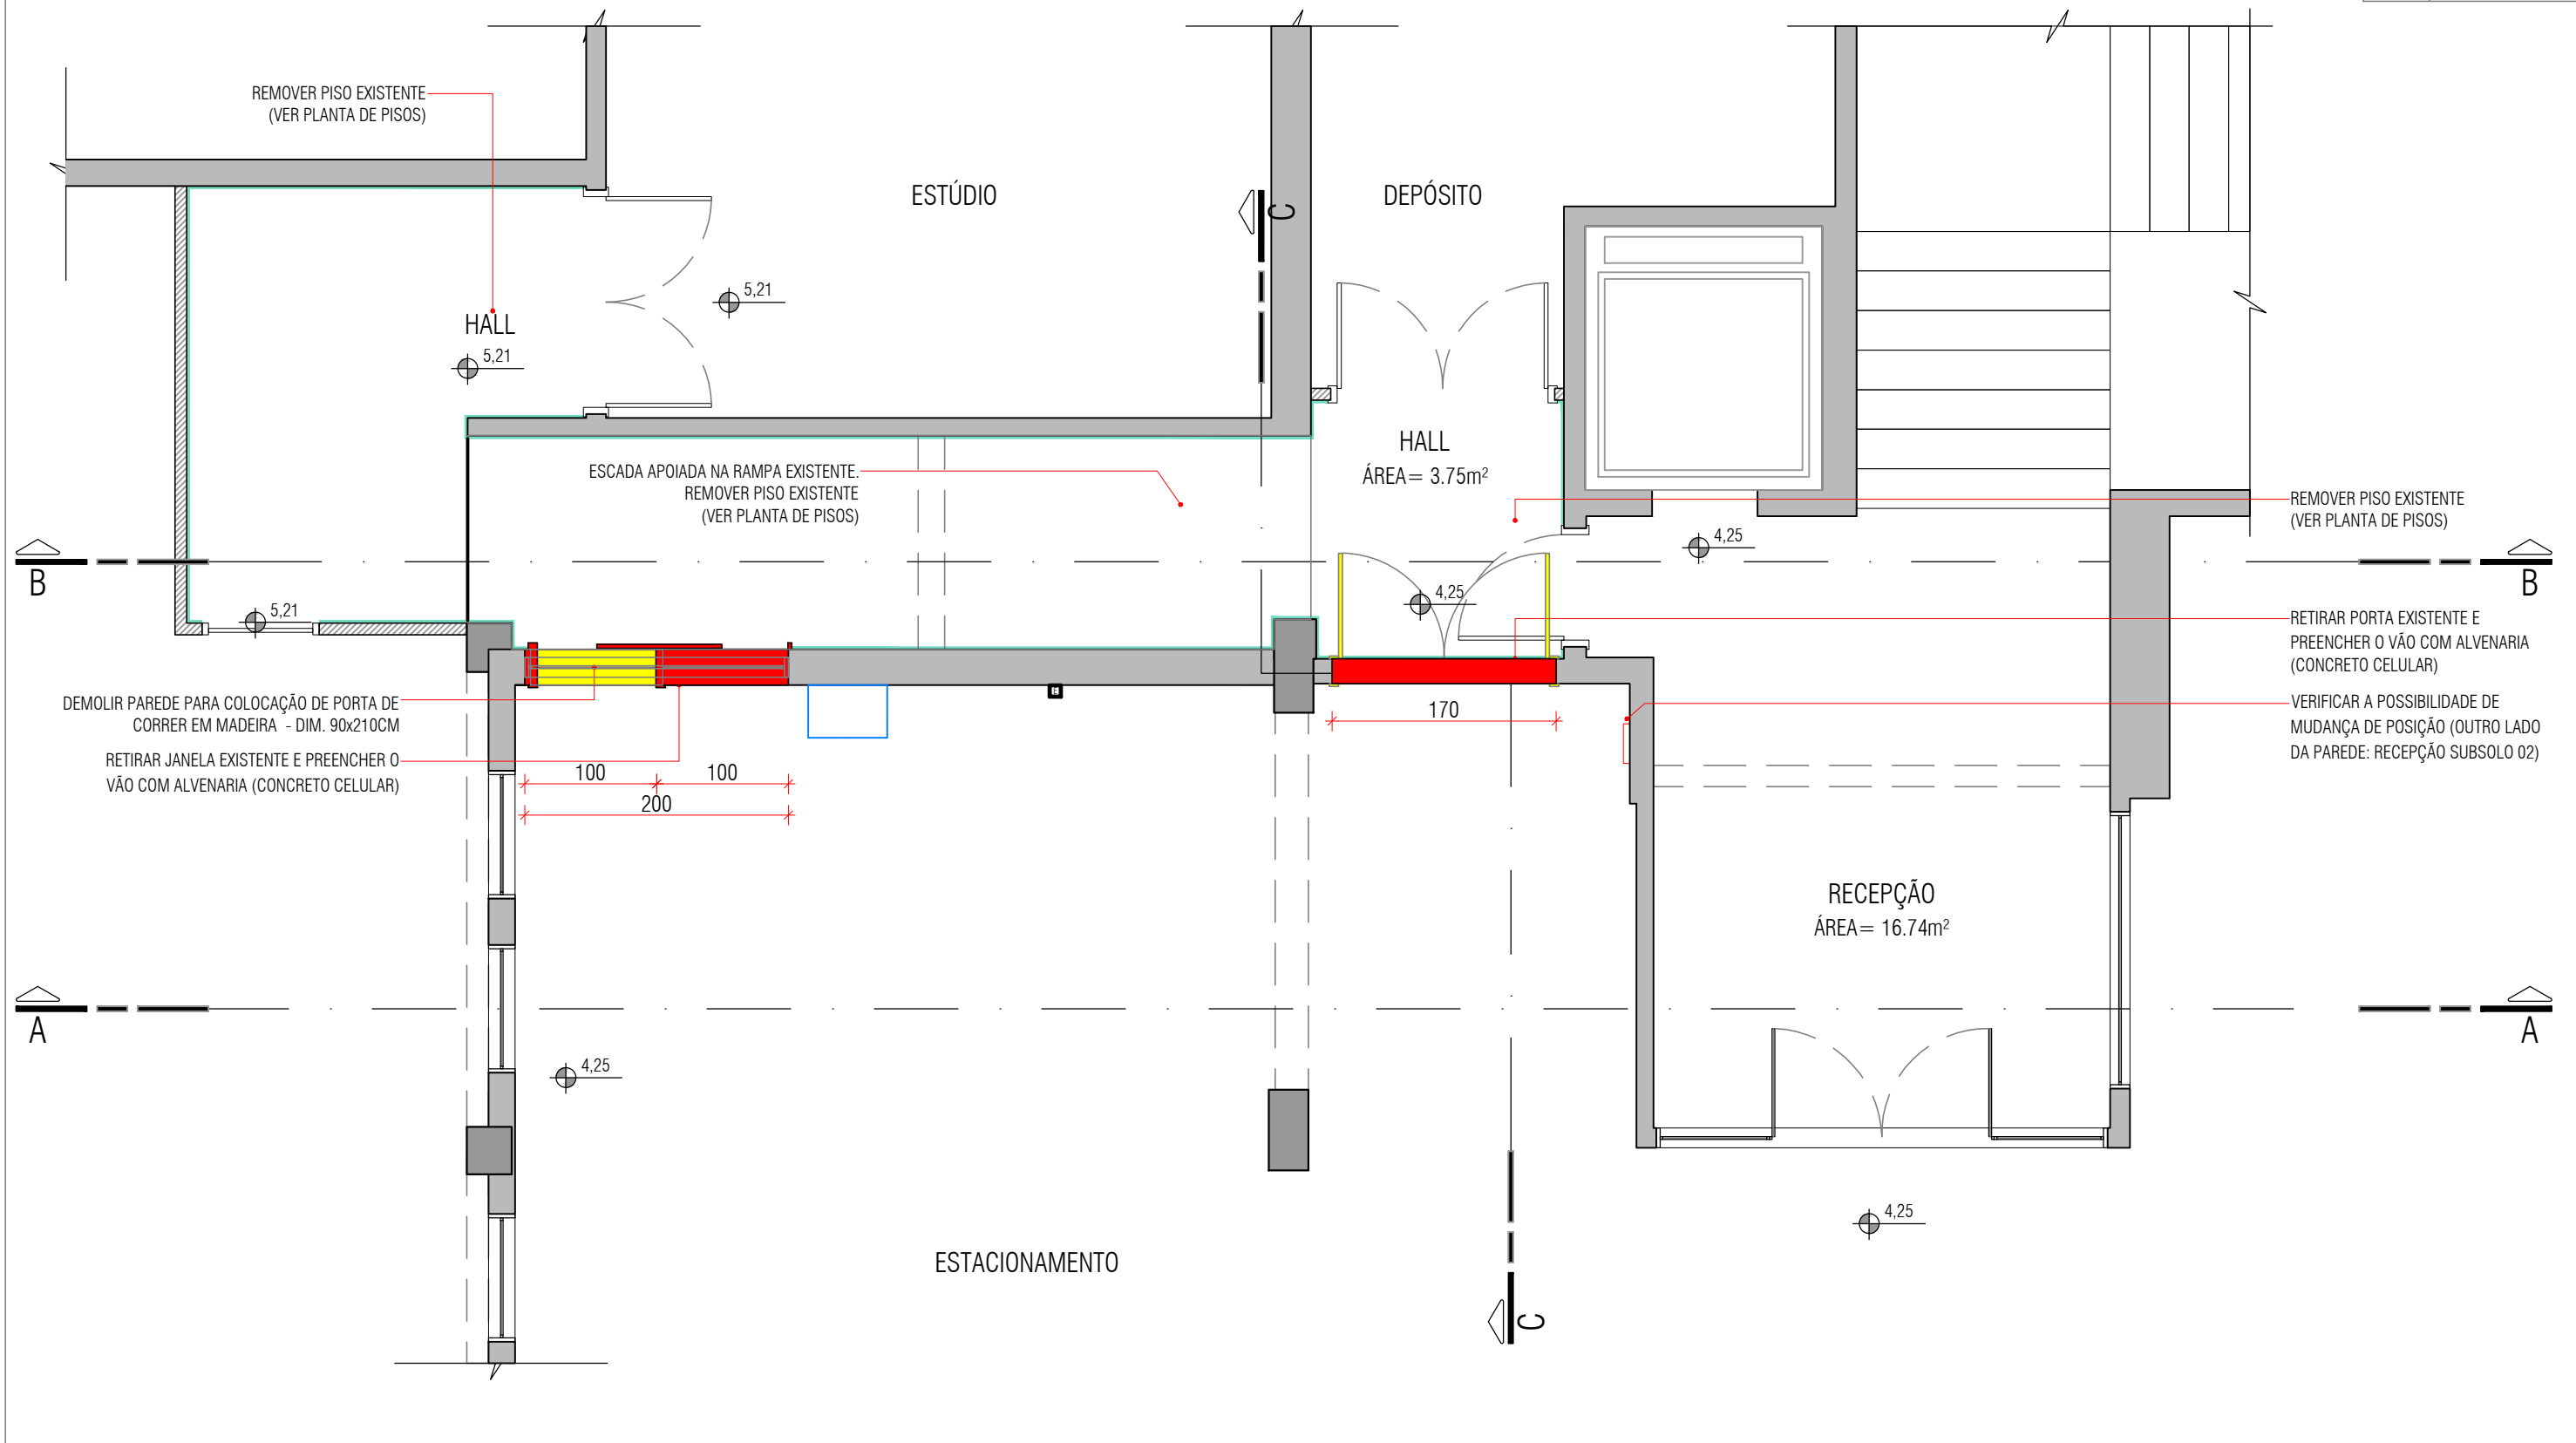

OBRA/LOCAL: 238 - RAMPA E ESCADA CRM-PR
 REFERÊNCIA: PLANTA DE DEMOLIR/CONSTRUIR - PREPARAÇÃO ANTES DA EXECUÇÃO DO PROJETO
 PROPRIETÁRIO: CRM - PR
 PROJETO: ANDRESSA FERRAZ DAMIANI CAU A55100-7 PRISCILA SELL JANSEN CAU A50966-3

ESCALA: 1/50
 MUNICÍPIO: CURITIBA - PR
 ETAPA: PROJETO EXECUTIVO
 DESENHO: JÉSSYCA ESTACHESKI
 DATA: 30/07/2018

PISO/REVESTIMENTO	
ESPECIFICAÇÃO	
	PISO EM PORCELANATO ANTIDERRAPANTE 60x60cm ÁREA: 49,47 m ²
	RODAPÉ EM PORCELANATO - ALTURA: 10 CM (QTDE INCLUSA NA ÁREA DE PISO)
	SOLEIRA EM GRANITO BRANCO SIENA ÁREA: 1 m ² - 5 PEÇAS CONFORME PROJETO
	PISO PODOTÁTIL, DIRECIONAL OU ALERTA 7,50 METROS - 30 peças de 25cm x 25cm
	PINTURA DA GUIA DE BALIZAMENTO COM TINTA TIPO EPÓXI CINZA - ÁREA: 20 m ²

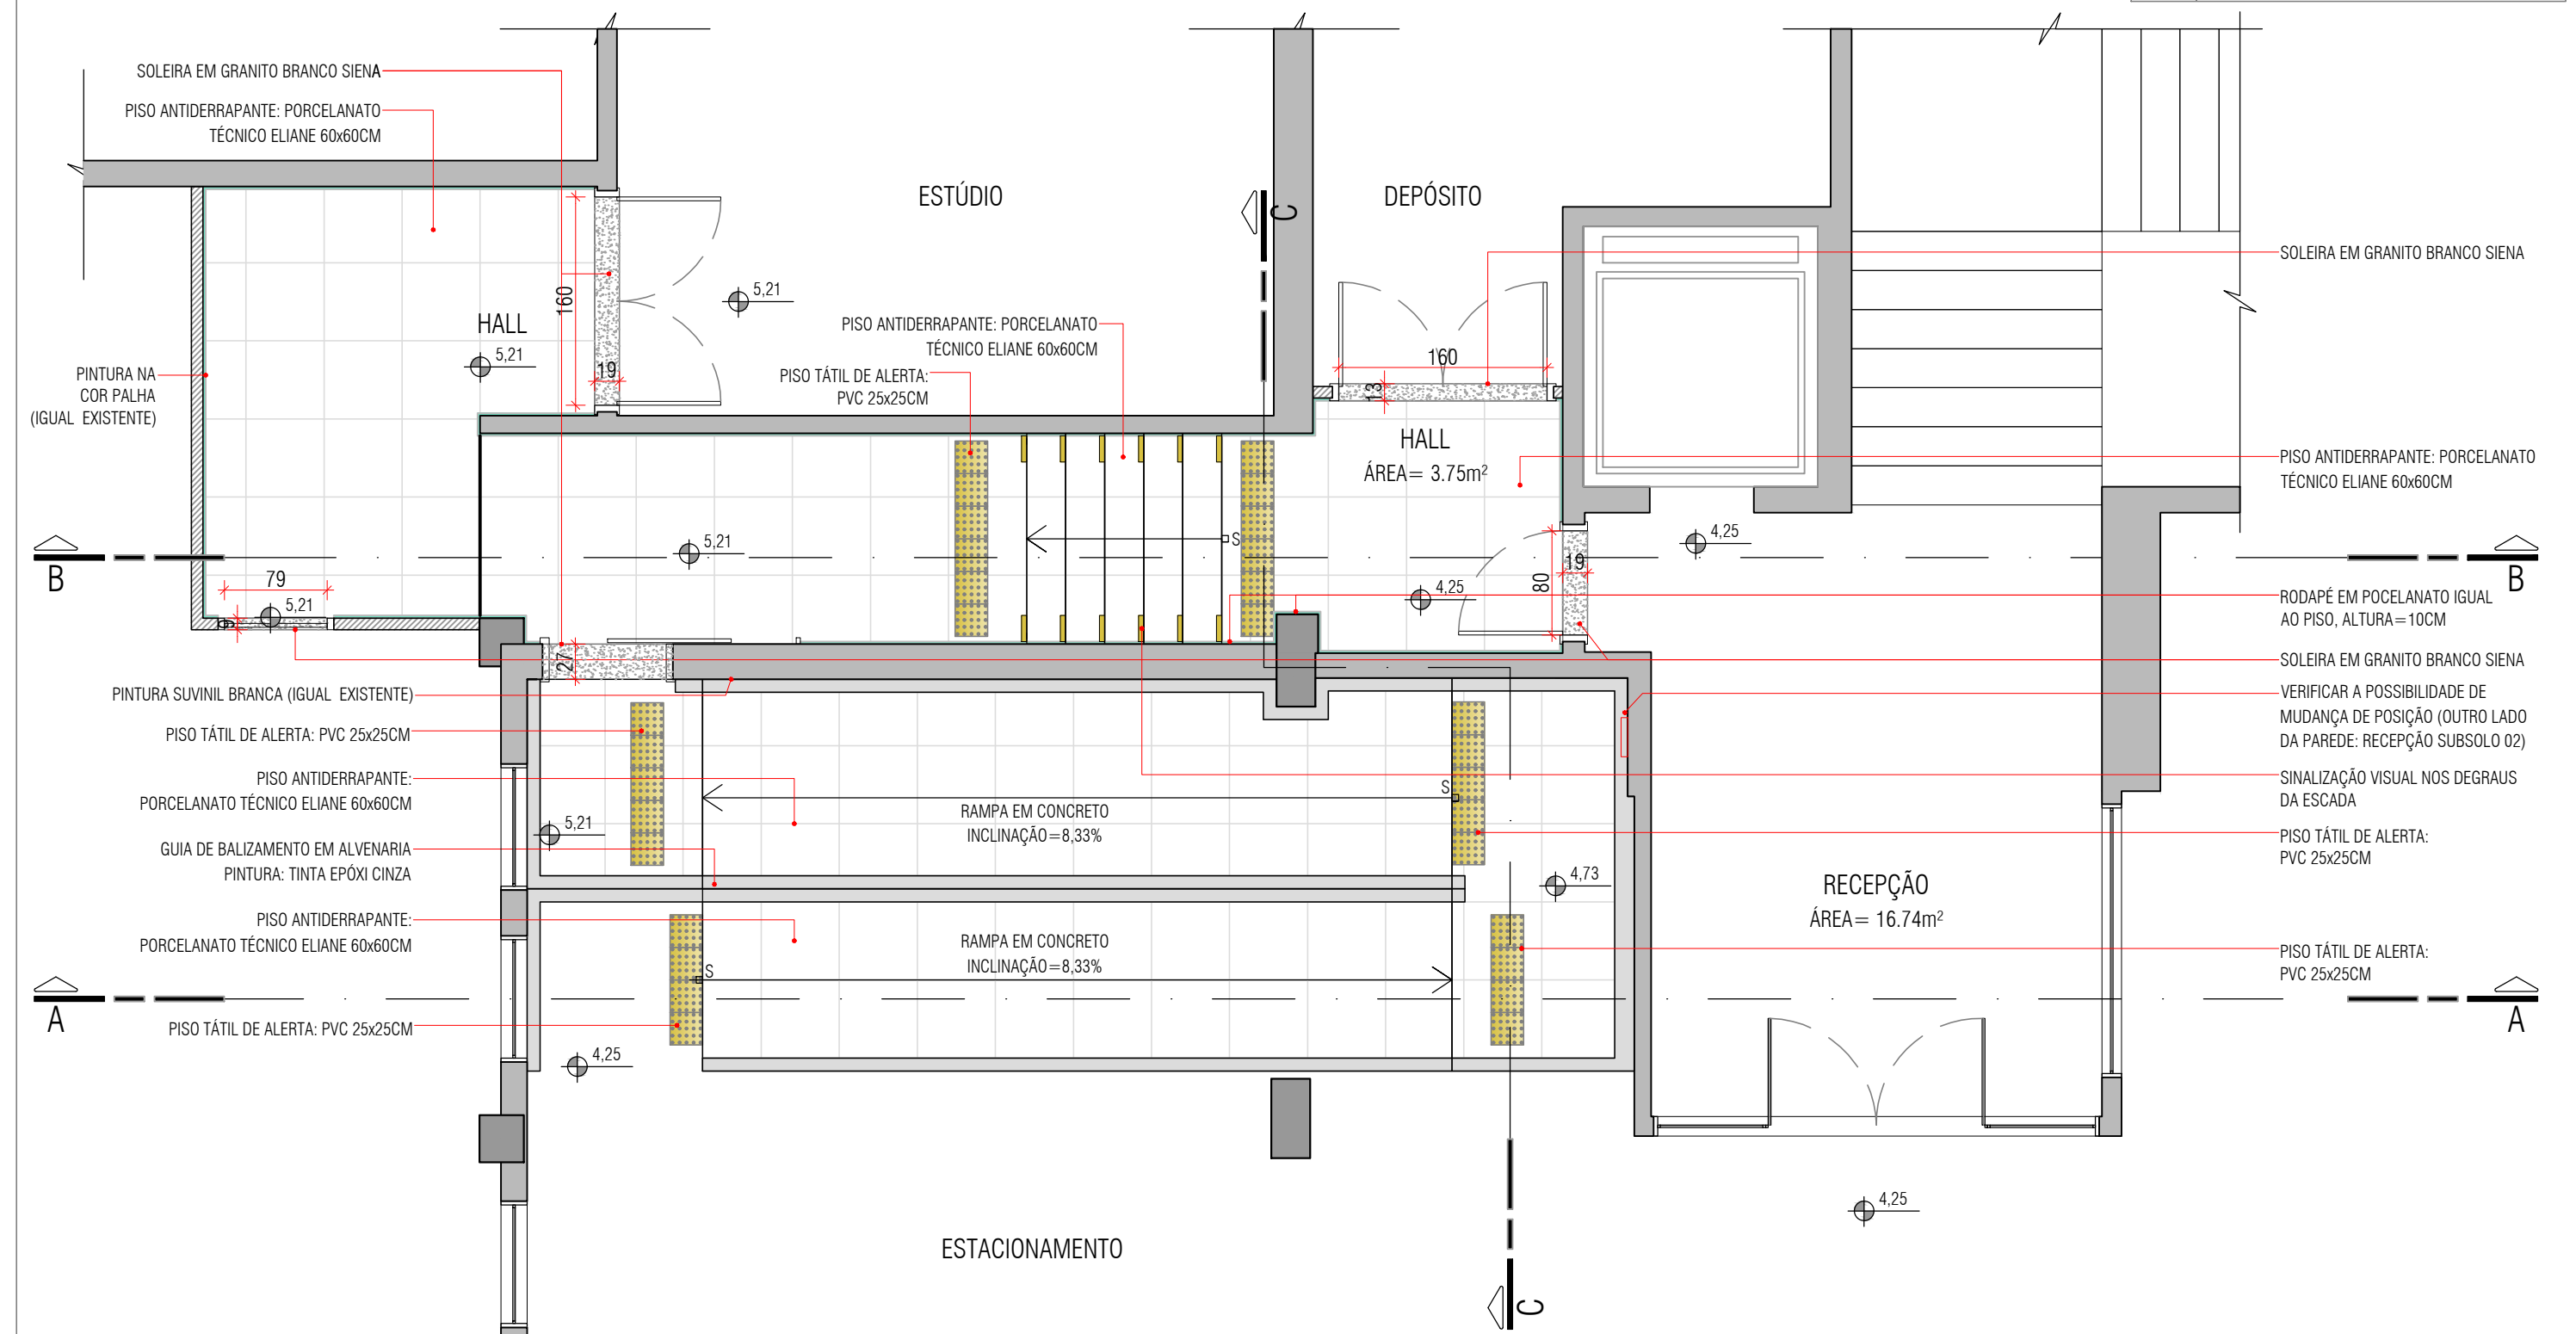


OBRA/LOCAL: 238 - RAMPA E ESCADA CRM-PR
 REFERÊNCIA: PLANTA DE PISOS E REVESTIMENTOS
 PROPRIETÁRIO: CRM - PR


PROJETO: ANDRESSA FERRAZ DAMIANI CAU A55100-7

ESCALA: 1/50
 MUNICÍPIO: CURITIBA - PR
 ETAPA: PROJETO EXECUTIVO
 DESENHO: JÉSSYCA ESTACHESKI
 DATA: 30/07/2018


RAMPA E ESCADA ACESSÍVEIS - CORTE AA - 1:50

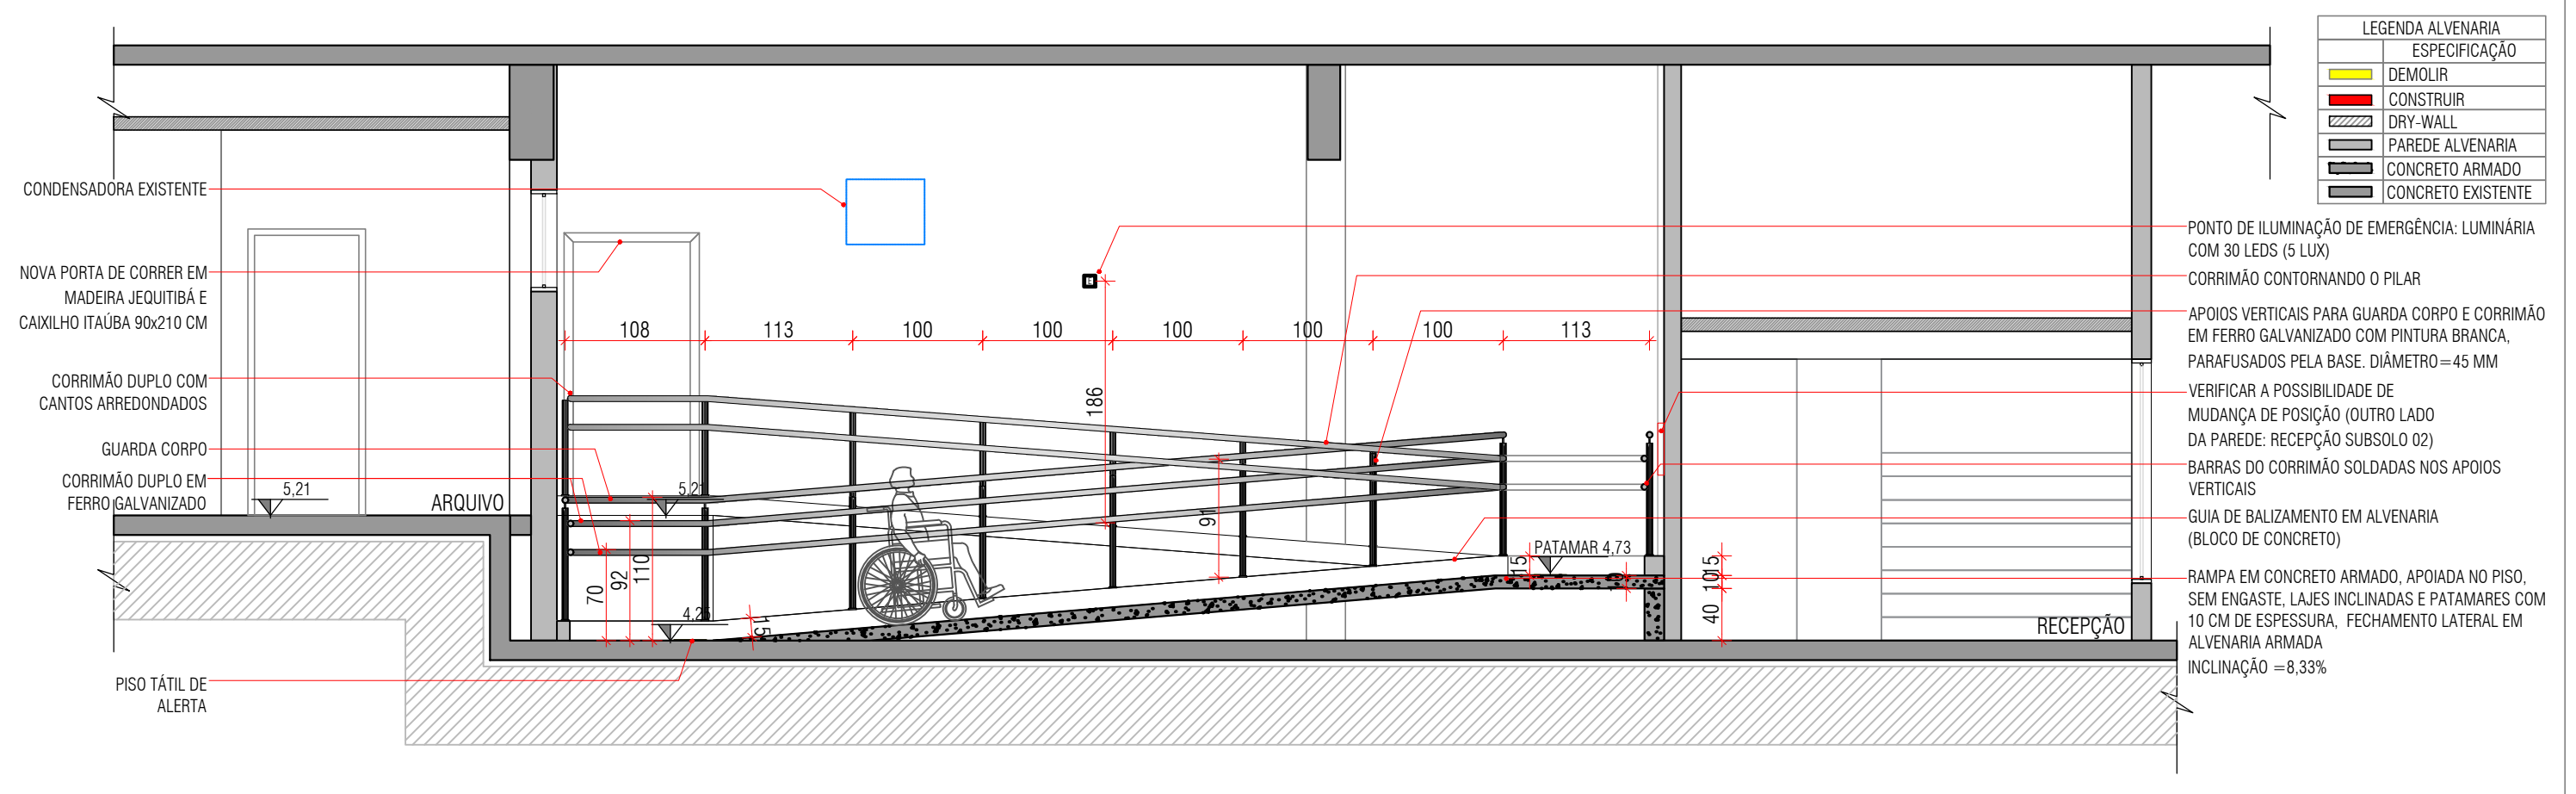


RAMPA E ESCADA ACESSÍVEIS CORTE BB - 1:50

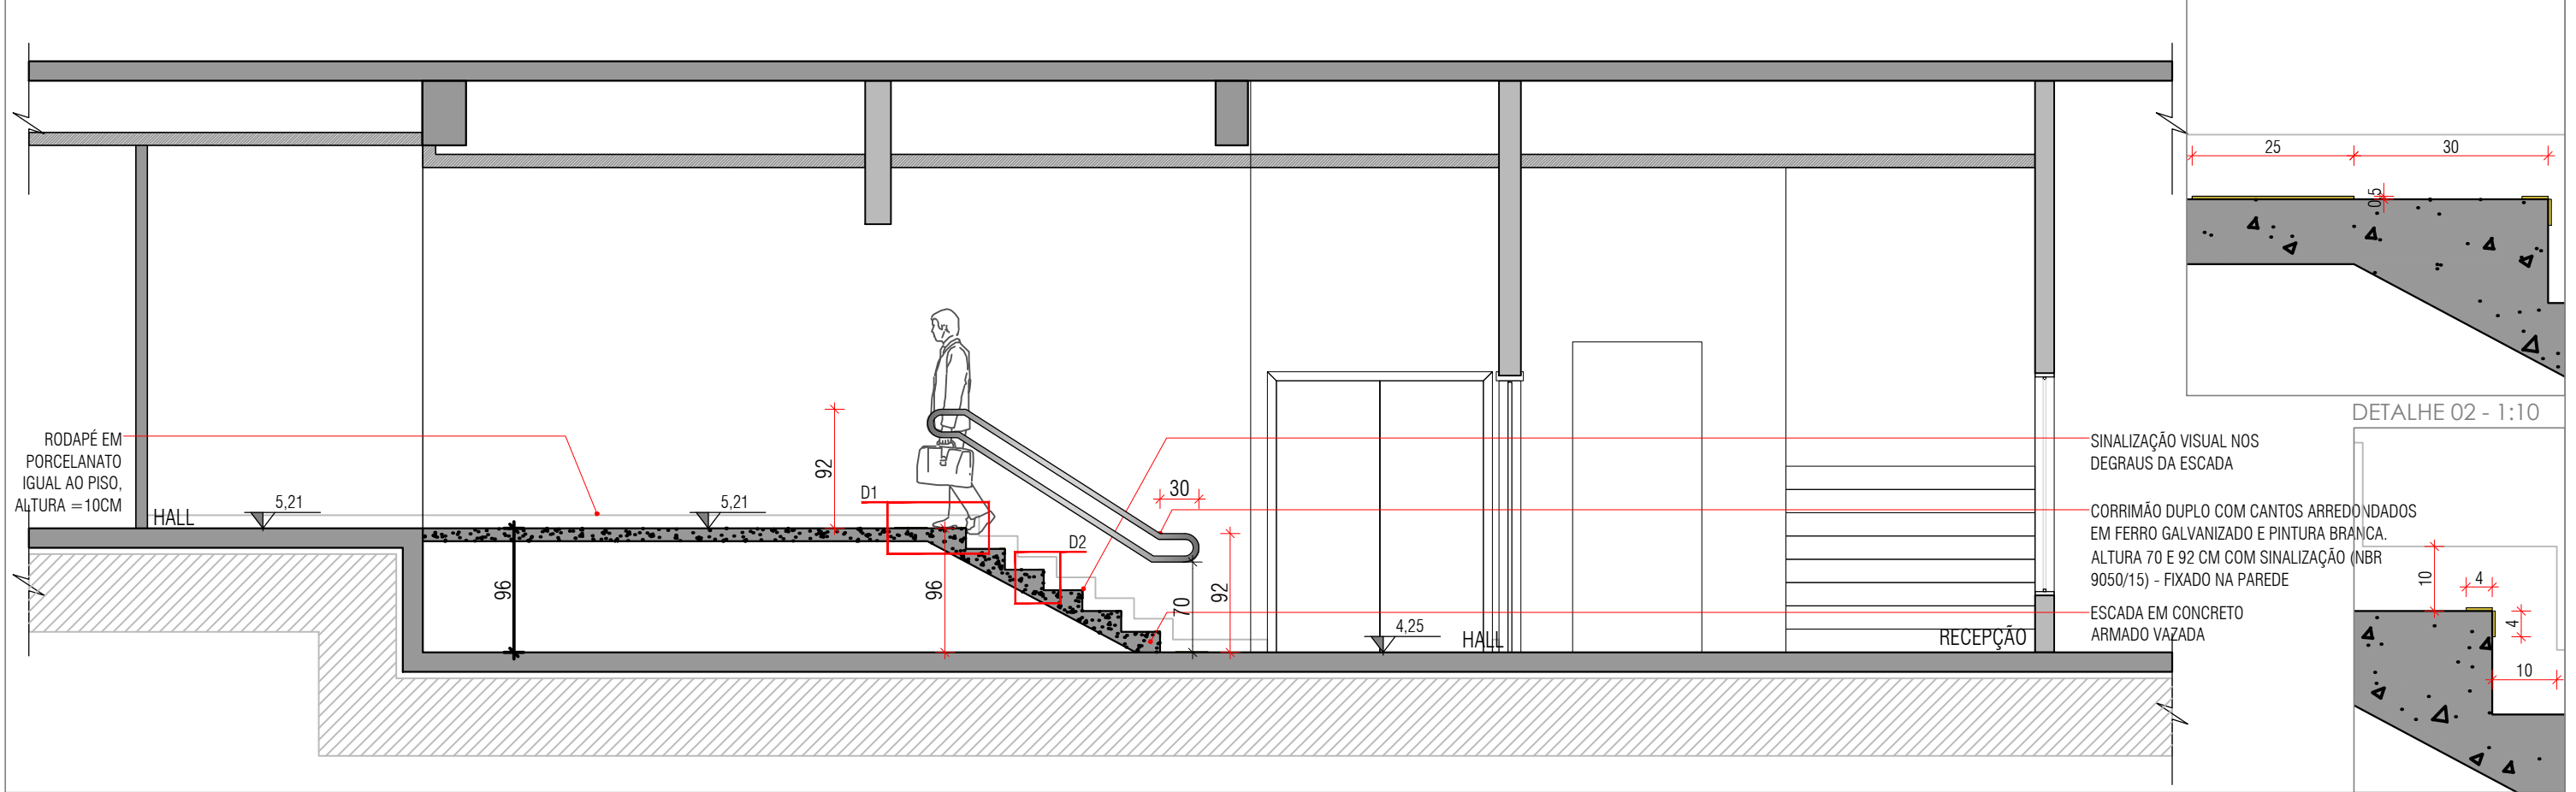

DETALHE 01 - 1:10

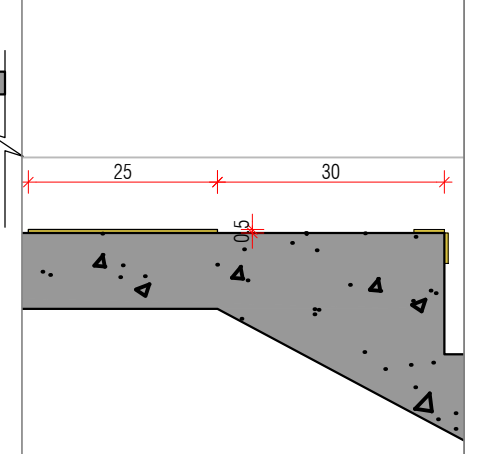

DETALHE 02 - 1:10

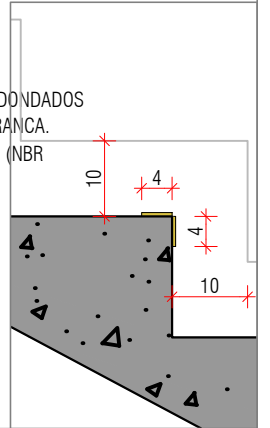

OBRA/LOCAL: 238 - RAMPA E ESCADA CRM-PR
 REFERÊNCIA: CORTE AA E BB - RAMPA E ESCADA ACESSÍVEIS
 PROPRIETÁRIO: CRM - PR

PROJETO: ANDRESSA FERRAZ DAMIANI CAU A55100-7

ESCALA: 1/50
 MUNICÍPIO: CURITIBA - PR
 ETAPA: PROJETO EXECUTIVO
 DESENHO: JÉSSYCA ESTACHESKI
 DATA: 30/07/2018

