


**VISTA EM CORTE AA - SITUAÇÃO ATUAL**

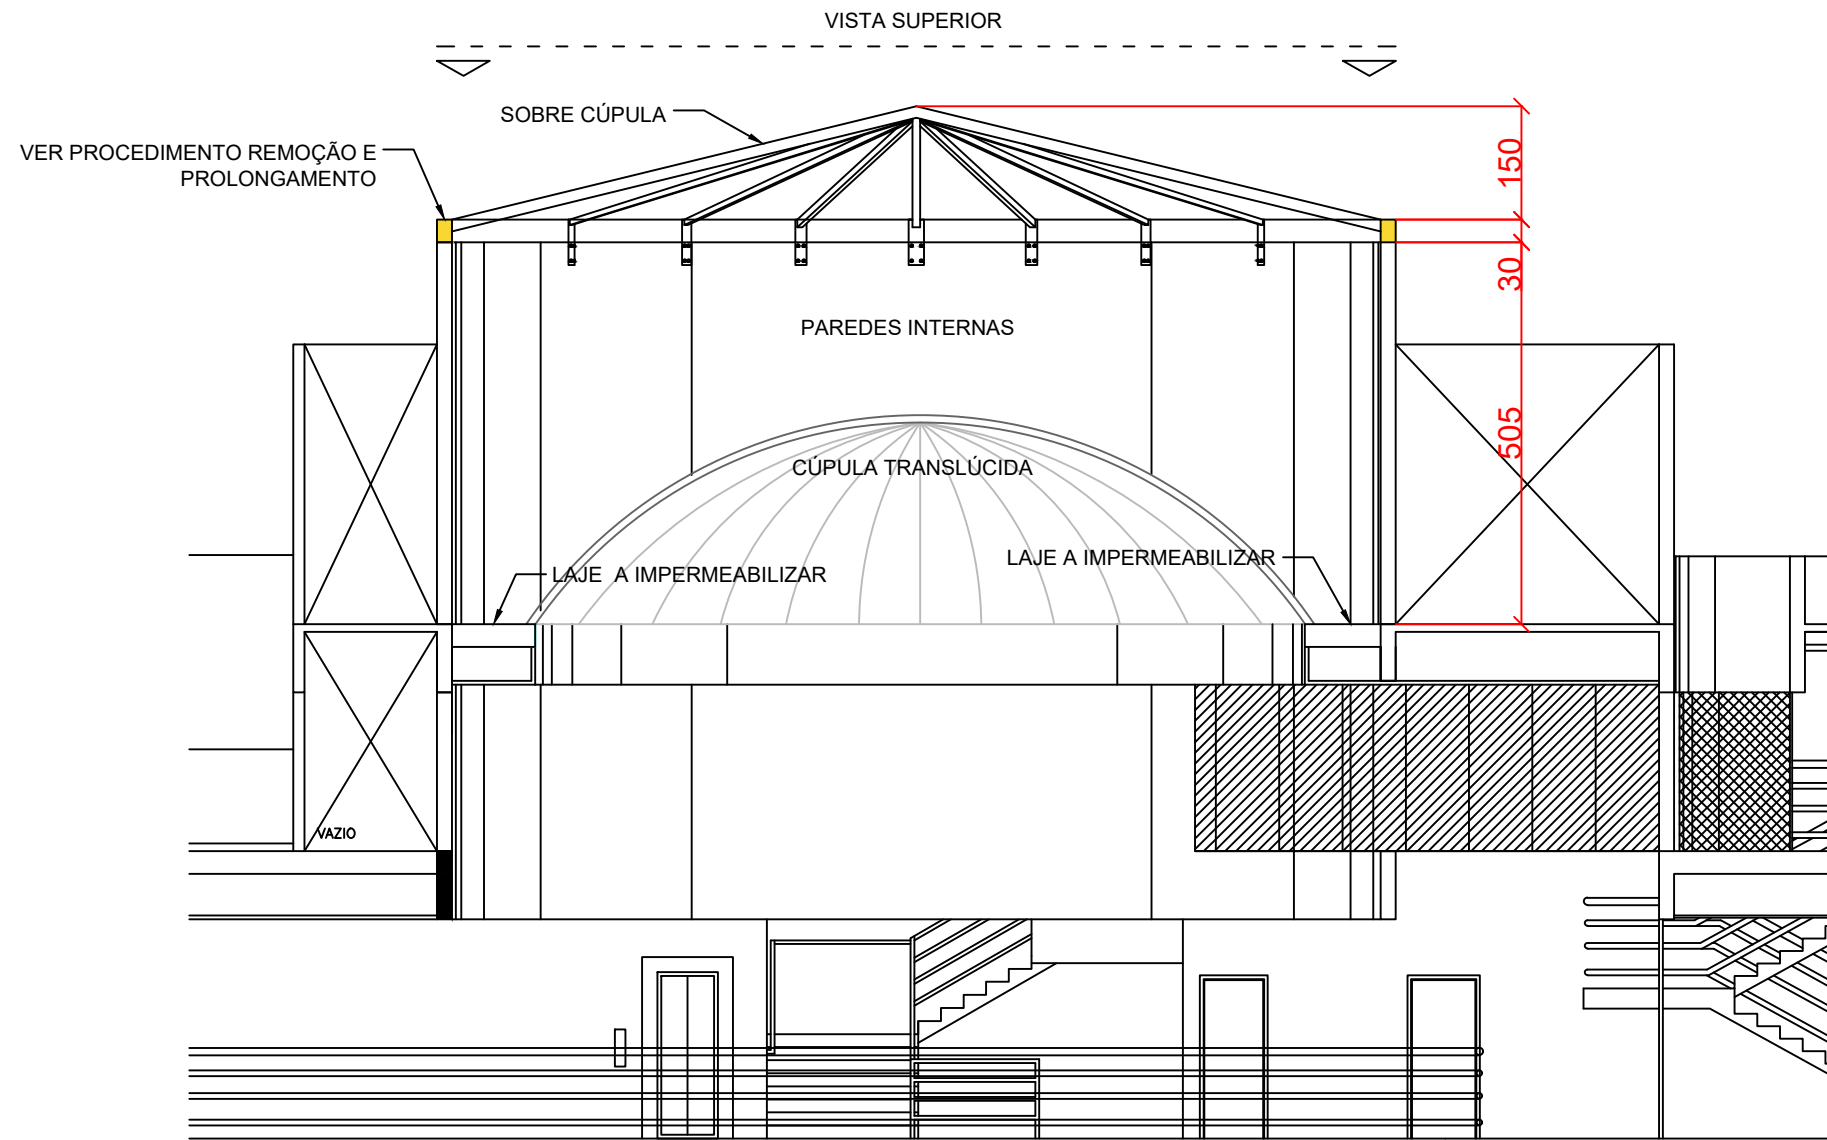

VISTA EM CORTE - S/ESCALA

- NOTAS:**
1. MEDIDAS EM CENTÍMETROS;
  2. AS MEDIDAS DEVERÃO SER CONFERIDAS NO LOCAL. COTAS E POSICIONAMENTO DAS PEÇAS SÃO ORIENTATIVAS, SENDO DE RESPONSABILIDADE DA EMPRESA EXECUTORA OS QUANTITATIVOS;
  3. O MEMORIAL DESCRITIVO É PARTE INTEGRANTE DESTA PROJETO, E DEVE SER LIDO EM SUA INTEGRIDADE ANTES DO INÍCIO DE QUALQUER ATIVIDADE;
  4. TODOS OS SERVIÇOS, ETAPAS, TAREFAS DEVERÃO SER CONFERIDOS E RECEBIDOS PELA EQUIPE TÉCNICA RESPONSÁVEL DO CRM ANTES DA CONTINUIDADE DAS ATIVIDADES;
  5. TODOS OS SERVIÇOS DEVEM SER LIBERADOS PELO TÉCNICO DE SEGURANÇA DA EMPRESA EXECUTORA, COM PREENCHIMENTO DE ANÁLISE PRELIMINAR DE RISCO E EMISSÃO DE AUTORIZAÇÃO PARA EXECUÇÃO ASSINADA PELO TÉCNICO E ENG. FISCAL DO CRM/PR;
  6. OS TRABALHOS EM ALTURA DEVEM PASSAR POR CONFERÊNCIA DO TÉCNICO DE SEGURANÇA E ENGENHEIROS RESPONSÁVEIS ANTES DA LIBERAÇÃO DOS TRABALHOS;
  7. TODAS AS ESQUADRIAS QUE PODEM ESTAR ALINHADAS COM A EXECUÇÃO SOBREPOSTA DE QUALQUER ATIVIDADE DEVERÃO ESTAR PROTEGIDAS COM USO DE LONA PLÁSTICA E PAPELÃO;
  8. DEVERÃO SER REVISITAS BARREIRAS FÍSICAS PARA EVITAR TRÂNSITO DE PESSOAS EM TRABALHOS SOBREPOSTOS OU NÃO AUTORIZADAS AOS CANTEIROS;
  9. OS PONTOS DE ANCORAGEM EXISTENTES NO ENTORNO DA CÚPULA E PLATIBANDAS PODERÃO SER UTILIZADOS PARA MONTAGEM DA LINHA DE VIDA, MAS DEVERÃO PASSAR POR ANÁLISE DO TÉCNICO DE SEGURANÇA DA EMPRESA EXECUTORA;
  10. O DESCARTE DE RESÍDUOS GERADOS EM TODAS AS ETAPAS DEVERÁ SEGUIR AS LEGISLAÇÕES VIGENTES, COM EMISSÃO DE MTR'S COMPROVANDO DESCARTE CORRETO;
  11. TODOS OS DOCUMENTOS GERADOS, PREENCHIDOS OU EMITIDOS PARA A EXECUÇÃO DOS TRABALHOS DEVERÃO SER ENTREGUES A FISCALIZAÇÃO E A ADMINISTRAÇÃO DO CRM/PR.

HISTÓRICO DE REVISÕES			
DATA	REV.	ALTERAÇÃO	RESP.
18/11/2021	03	ALTERAÇÕES NO CARIMBO	JEAN O.
03/11/2021	02	ALTERAÇÕES GERAIS	JEAN O.
14/10/2021	01	ALTERAÇÕES GERAIS	JEAN O.
30/09/2021	00	EMIÇÃO INICIAL	JEAN O.



**CRM-PR**  
CONSELHO REGIONAL DE MEDICINA DO ESTADO DO PARANÁ



**KG SOLUÇÕES EM ENGENHARIA LTDA**

TIPO: PROJETO DE IMPERMEABILIZAÇÃO  
OBJETO: VISTA EM CORTE DA COBERTURA DA SOBRE CÚPULA

PROPRIETÁRIO:  
CONSELHO REGIONAL DE MEDICINA DO PARANÁ

ENDEREÇO:  
VICTÓRIO VIEZZER, 84 - VISTA ALEGRE - CURITIBA/PR - CEP 80810-340

RESPONSÁVEIS TÉCNICOS:

ERICK R. KLEMA - CREA PR-177.694/D

JEAN DE O. GONÇALVES - CREA PR-178.771/D

ESCALA:

**S/ESCALA**

PRANCHA

**08/17**