


RECUPERAÇÃO TEXTURA INTERNA CÚPULA - VISTA EM PLANTA

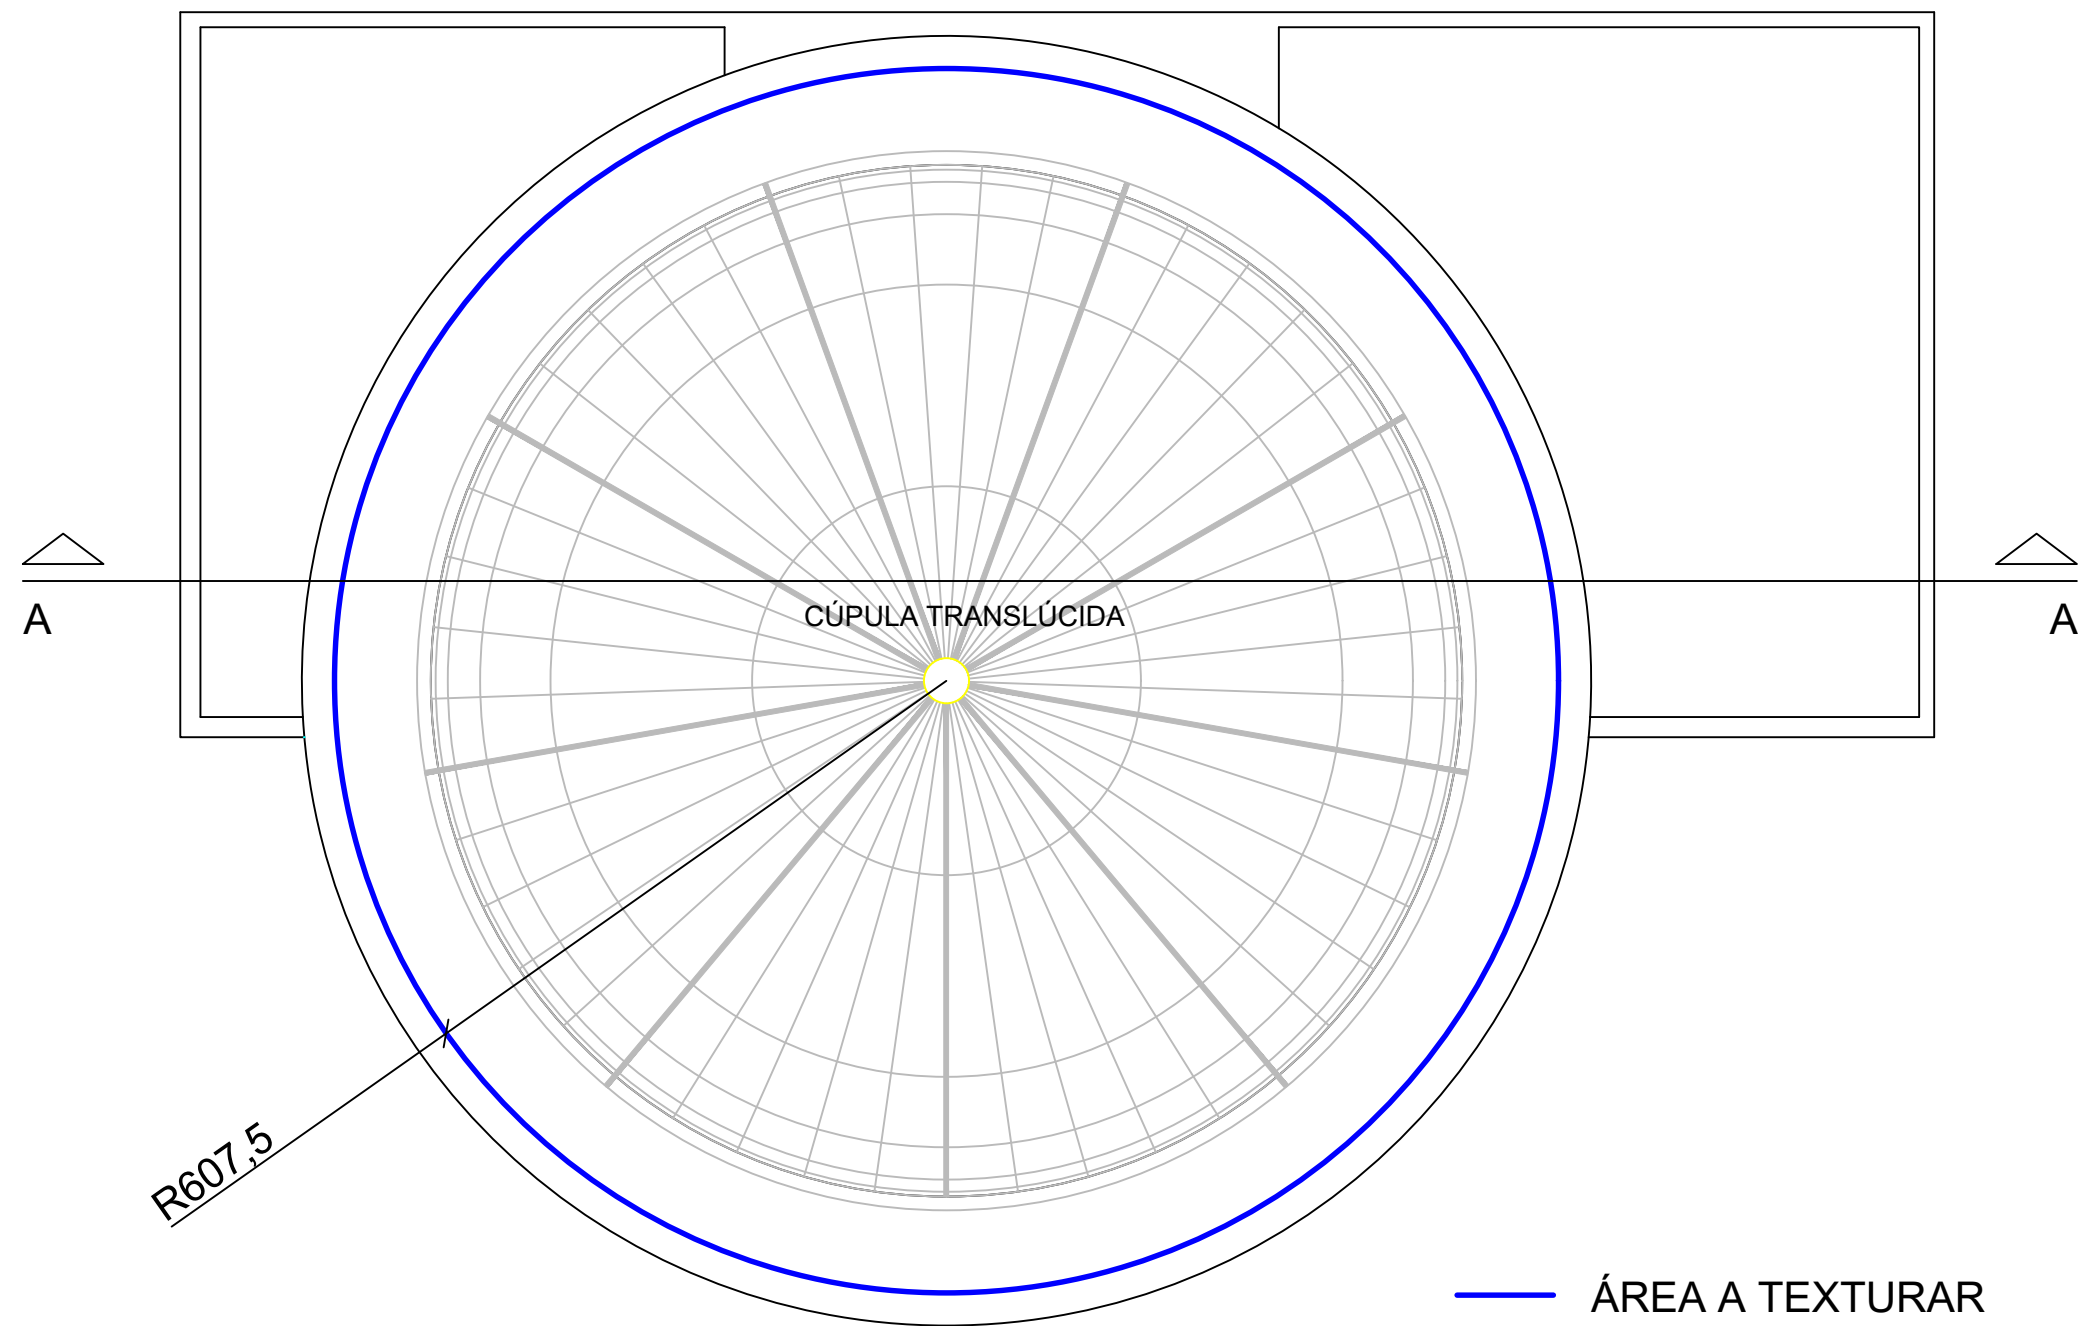

- NOTAS:**
1. MEDIDAS EM CENTÍMETROS;
 2. AS MEDIDAS DEVERÃO SER CONFERIDAS NO LOCAL. COTAS E POSICIONAMENTO DAS PEÇAS SÃO ORIENTATIVAS, SENDO DE RESPONSABILIDADE DA EMPRESA EXECUTORA OS QUANTITATIVOS;
 3. O MEMORIAL DESCRITIVO É PARTE INTEGRANTE DESTES PROJETO, E DEVE SER LIDO EM SUA INTEGRIDADE ANTES DO INÍCIO DE QUALQUER ATIVIDADE;
 4. TODOS OS SERVIÇOS, ETAPAS, TAREFAS DEVERÃO SER CONFERIDOS E RECEBIDOS PELA EQUIPE TÉCNICA RESPONSÁVEL DO CRM ANTES DA CONTINUIDADE DAS ATIVIDADES;
 5. TODOS OS SERVIÇOS DEVEM SER LIBERADOS PELO TÉCNICO DE SEGURANÇA DA EMPRESA EXECUTORA, COM PREENCHIMENTO DE ANÁLISE PRELIMINAR DE RISCO E EMISSÃO DE AUTORIZAÇÃO PARA EXECUÇÃO ASSINADA PELO TÉCNICO E ENG. FISCAL DO CRM/PR;
 6. OS TRABALHOS EM ALTURA DEVEM PASSAR POR CONFERÊNCIA DO TÉCNICO DE SEGURANÇA E ENGENHEIROS RESPONSÁVEIS ANTES DA LIBERAÇÃO DOS TRABALHOS;
 7. TODAS AS ESQUADRIAS QUE PODEM ESTAR ALINHADAS COM A EXECUÇÃO SOBREPOSTA DE QUALQUER ATIVIDADE DEVERÃO ESTAR PROTEGIDAS COM USO DE LONA PLÁSTICA E PAPELÃO;
 8. DEVERÃO SER REVISITAS BARREIRAS FÍSICAS PARA EVITAR TRÂNSITO DE PESSOAS EM TRABALHOS SOBREPOSTOS OU NÃO AUTORIZADAS AOS CANTEIROS;
 9. OS PONTOS DE ANCORAGEM EXISTENTES NO ENTORNO DA CÚPULA E PLATIBANDAS PODERÃO SER UTILIZADOS PARA MONTAGEM DA LINHA DE VIDA, MAS DEVERÃO PASSAR POR ANÁLISE DO TÉCNICO DE SEGURANÇA DA EMPRESA EXECUTORA;
 10. O DESCARTE DE RESÍDUOS GERADOS EM TODAS AS ETAPAS DEVERÁ SEGUIR AS LEGISLAÇÕES VIGENTES, COM EMISSÃO DE MTR's COMPROVANDO DESCARTE CORRETO;
 11. TODOS OS DOCUMENTOS GERADOS, PREENCHIDOS OU EMITIDOS PARA A EXECUÇÃO DOS TRABALHOS DEVERÃO SER ENTREGUES A FISCALIZAÇÃO E A ADMINISTRAÇÃO DO CRM/PR.

| HISTÓRICO DE REVISÕES | | | |
|-----------------------|------|-----------------------|---------|
| DATA | REV. | ALTERAÇÃO | RESP. |
| 18/11/2021 | 03 | ALTERAÇÕES NO CARIMBO | JEAN O. |
| 03/11/2021 | 02 | ALTERAÇÕES GERAIS | JEAN O. |
| 14/10/2021 | 01 | ALTERAÇÕES GERAIS | JEAN O. |
| 30/09/2021 | 00 | EMIÇÃO INICIAL | JEAN O. |

CRM-PR
CONSELHO REGIONAL DE MEDICINA DO ESTADO DO PARANÁ

KG SOLUÇÕES EM ENGENHARIA LTDA
TIPO: PROJETO DE IMPERMEABILIZAÇÃO
OBJETO: VISTA SUPERIOR DAS ÁREAS A RECUPERAR A TEXTURA INTERNA DA CÚPULA

PROPRIETÁRIO: CONSELHO REGIONAL DE MEDICINA DO PARANÁ
ENDEREÇO: VICTÓRIO VIEZZER, 84 - VISTA ALEGRE - CURITIBA/PR - CEP 80810-340

RESPONSÁVEIS TÉCNICOS:
ERICK R. KLEMB - CREA PR-177.694/D
JEAN DE O. GONÇALVES - CREA PR-178.771/D

ESCALA:
1:75
PRANCHA
13/17